

LEGENDA BAREVNÉHO ODLIŠENÍ POPISŮ ZNAČEK:


	STÁVAJÍCÍ DOPRAVNÍ ZNAČENÍ
	NOVĚ NAVRŽENÉ DOPRAVNÍ ZNAČENÍ
	RUŠENÉ DOPRAVNÍ ZNAČENÍ

LEGENDA :

	UZAVÍRKA - TRASA ZÁVODU
--	-------------------------



PROJEKTOVAL ING. J. KUNČÍK	KRESLIL	ZODP. PROJ. ING. J. KUNČÍK	KONTROLOVAL ING. J. KUNČÍK	ING. JAROSLAV KUNČÍK PROJEKTANT DOPRAVNÍCH STAVĚB UH. BROD - TĚŠOV ŠKOLNÍ 116	
MÍSTO STARÉ MĚSTO	KRAJ	ZLÍNSKÝ	ZAK. ČÍSLO	1172/22	
POŘADATEL MOTOKLUB STARÉ MĚSTO Z.S.	NÁZEV AKCE MOTOCYKLOVÉ ZÁVODY SLOVÁCKÝ OKRUH UZAVÍRKA STARÉ MĚSTO - ZÁVOD PŘECHODNÉ DOPRAVNÍ ZNAČENÍ			DATUM	02/2022
NÁZEV VÝKRESU SITUACE Č. 27 - STARÉ MĚSTO ŠPILOV				STUPEŇ	ZD
				FORMÁT	2 A4
				MĚŘITKO	1:1000
				ARCHIV. ČÍSLO	13068
			ČÍSLO SOUPRAVY	ČÍSLO VÝKRESU 31.	

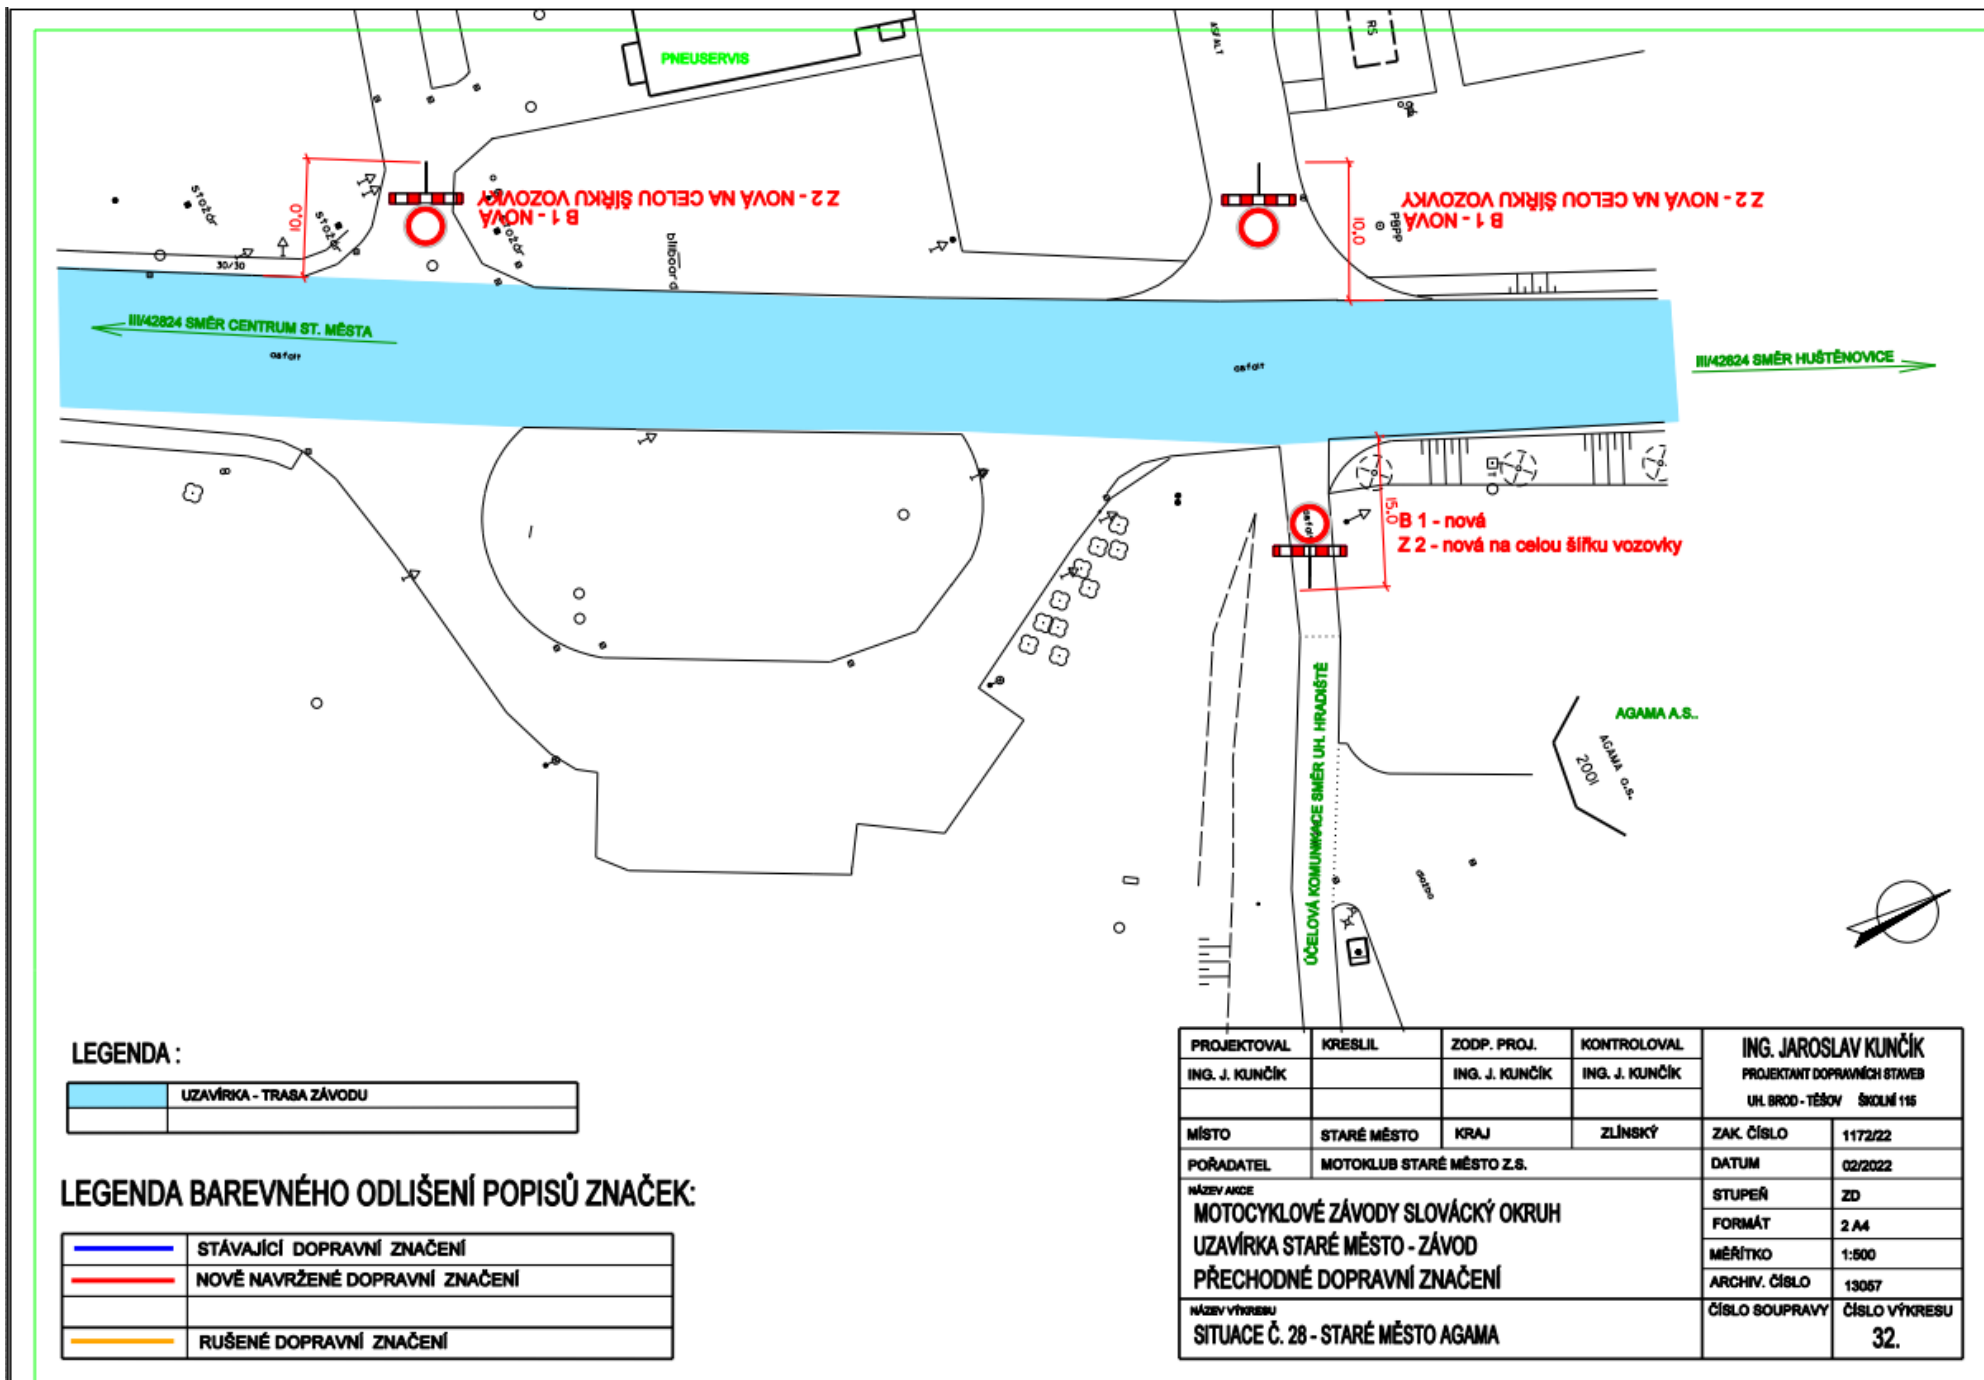


LEGENDA :

	UZÁVÍRKA - TRASA ZÁVODU
--	-------------------------

LEGENDA BAREVNÉHO ODLIŠENÍ POPISŮ ZNAČEK:

	STÁVAJÍCÍ DOPRAVNÍ ZNAČENÍ
	NOVĚ NAVRŽENÉ DOPRAVNÍ ZNAČENÍ
	RUŠENÉ DOPRAVNÍ ZNAČENÍ

PROJEKTOVAL	KRESLIL	ZODP. PROJ.	KONTROLOVAL	ING. JAROSLAV KUNČÍK	
ING. J. KUNČÍK		ING. J. KUNČÍK	ING. J. KUNČÍK	PROJEKTANT DOPRAVNÍCH STAVĚB	
				UH. BROD - TĚŠOV ŠKOLNÍ 115	
MÍSTO	STARÉ MĚSTO	KRAJ	ZLÍNSKÝ	ZAK. ČÍSLO	1172/22
POŘADATEL	MOTOKLUB STARÉ MĚSTO Z.S.			DATUM	02/2022
NÁZEV AKCE	MOTOCYKLOVÉ ZÁVODY SLOVÁCKÝ OKRUH			STUPEŇ	ZD
	UZÁVÍRKA STARÉ MĚSTO - ZÁVOD			FORMÁT	2 A4
	PŘECHODNÉ DOPRAVNÍ ZNAČENÍ			MĚŘÍTKO	1:500
NÁZEV VÝKRESU	SITUACE Č. 28 - STARÉ MĚSTO AGAMA			ARCHIV. ČÍSLO	13067
				ČÍSLO SOUPRAVY	ČÍSLO VÝKRESU
					32.

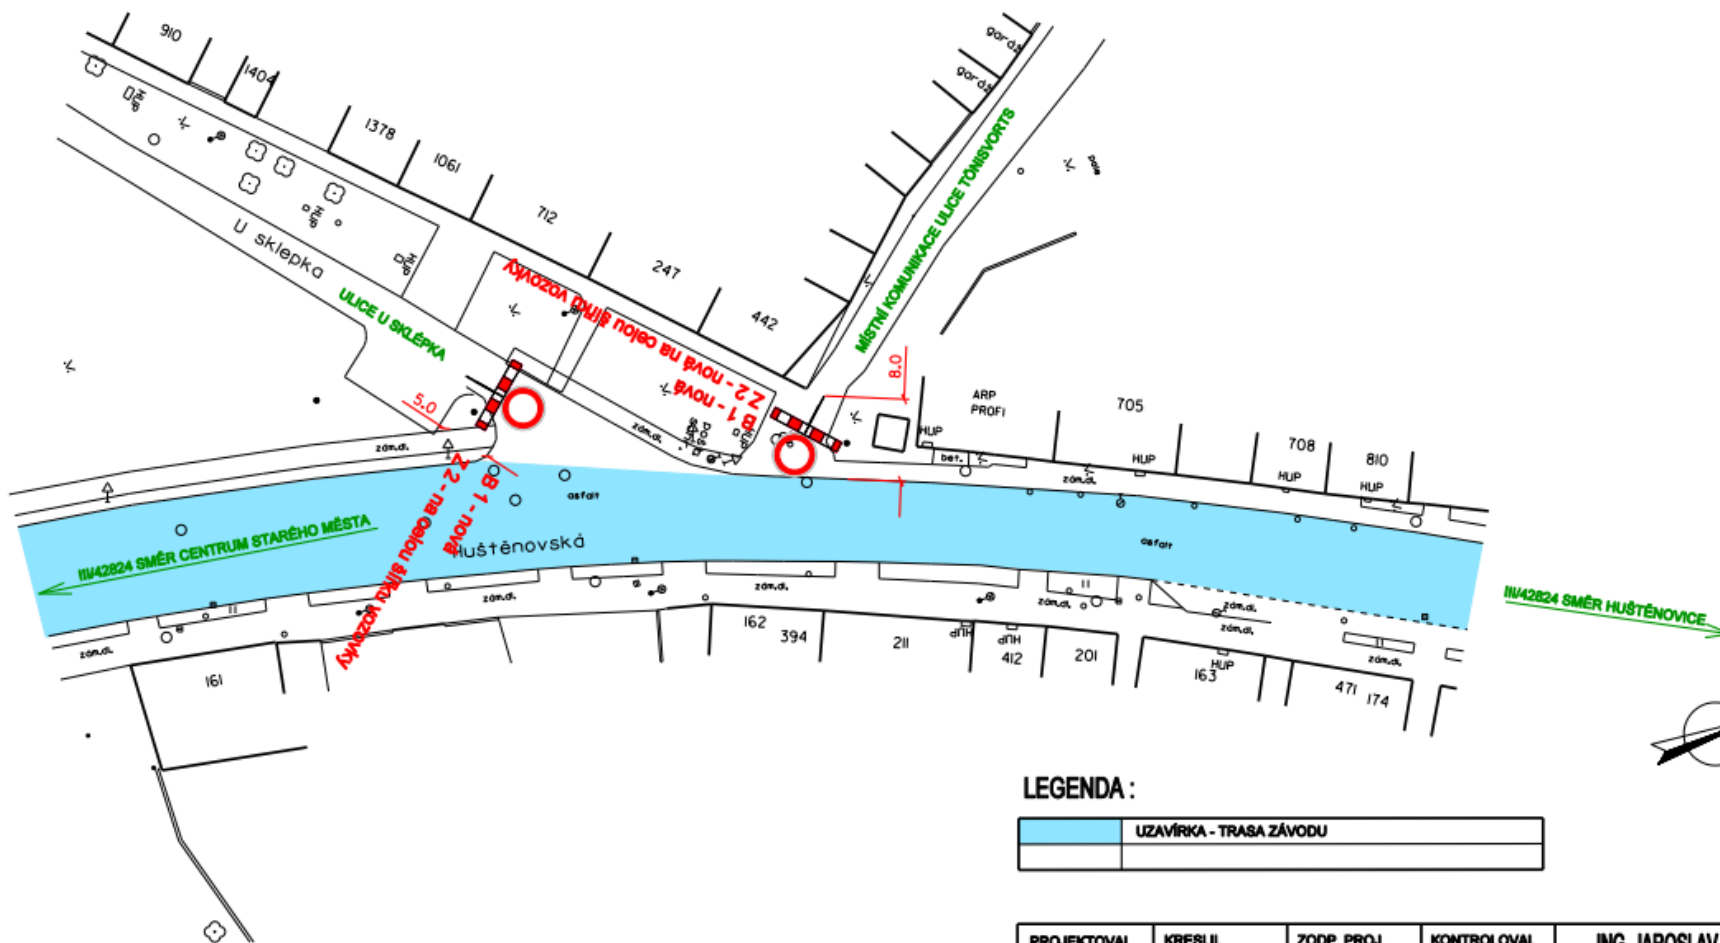


LEGENDA :

	UZAVÍRKA - TRASA ZÁVODU
--	-------------------------

LEGENDA BAREVNÉHO ODLIŠENÍ POPISŮ ZNAČEK:

	STÁVAJÍCÍ DOPRAVNÍ ZNAČENÍ
	NOVÉ NAVRŽENÉ DOPRAVNÍ ZNAČENÍ
	RUŠENÉ DOPRAVNÍ ZNAČENÍ

PROJEKTOVAL ING. J. KUNČÍK	KRESLIL	ZODP. PROJ. ING. J. KUNČÍK	KONTROLOVAL ING. J. KUNČÍK	ING. JAROSLAV KUNČÍK PROJEKTANT DOPRAVNÍCH STAVĚB UH. BROD - TĚŠOV ŠKOLNÍ 116	
MÍSTO STARÉ MĚSTO	KRAJ ZLÍNSKÝ	ZAK. ČÍSLO 1172/22	DATUM 02/2022		
POŘADATEL MOTOKLUB STARÉ MĚSTO Z.S.	NÁZEV AKCE MOTOCYKLOVÉ ZÁVODY SLOVÁCKÝ OKRUH UZAVÍRKA STARÉ MĚSTO - ZÁVOD PŘECHODNÉ DOPRAVNÍ ZNAČENÍ			STUPEŇ ZD	
NÁZEV VÝKRESU SITUACE Č. 29 - STARÉ MĚSTO U SKLÉPKA				FORMÁT 2 A4	
				MĚŘÍTKO 1:500	
				ARCHIV. ČÍSLO 13088	
				ČÍSLO SOUPRAVY	ČÍSLO VÝKRESU 33.

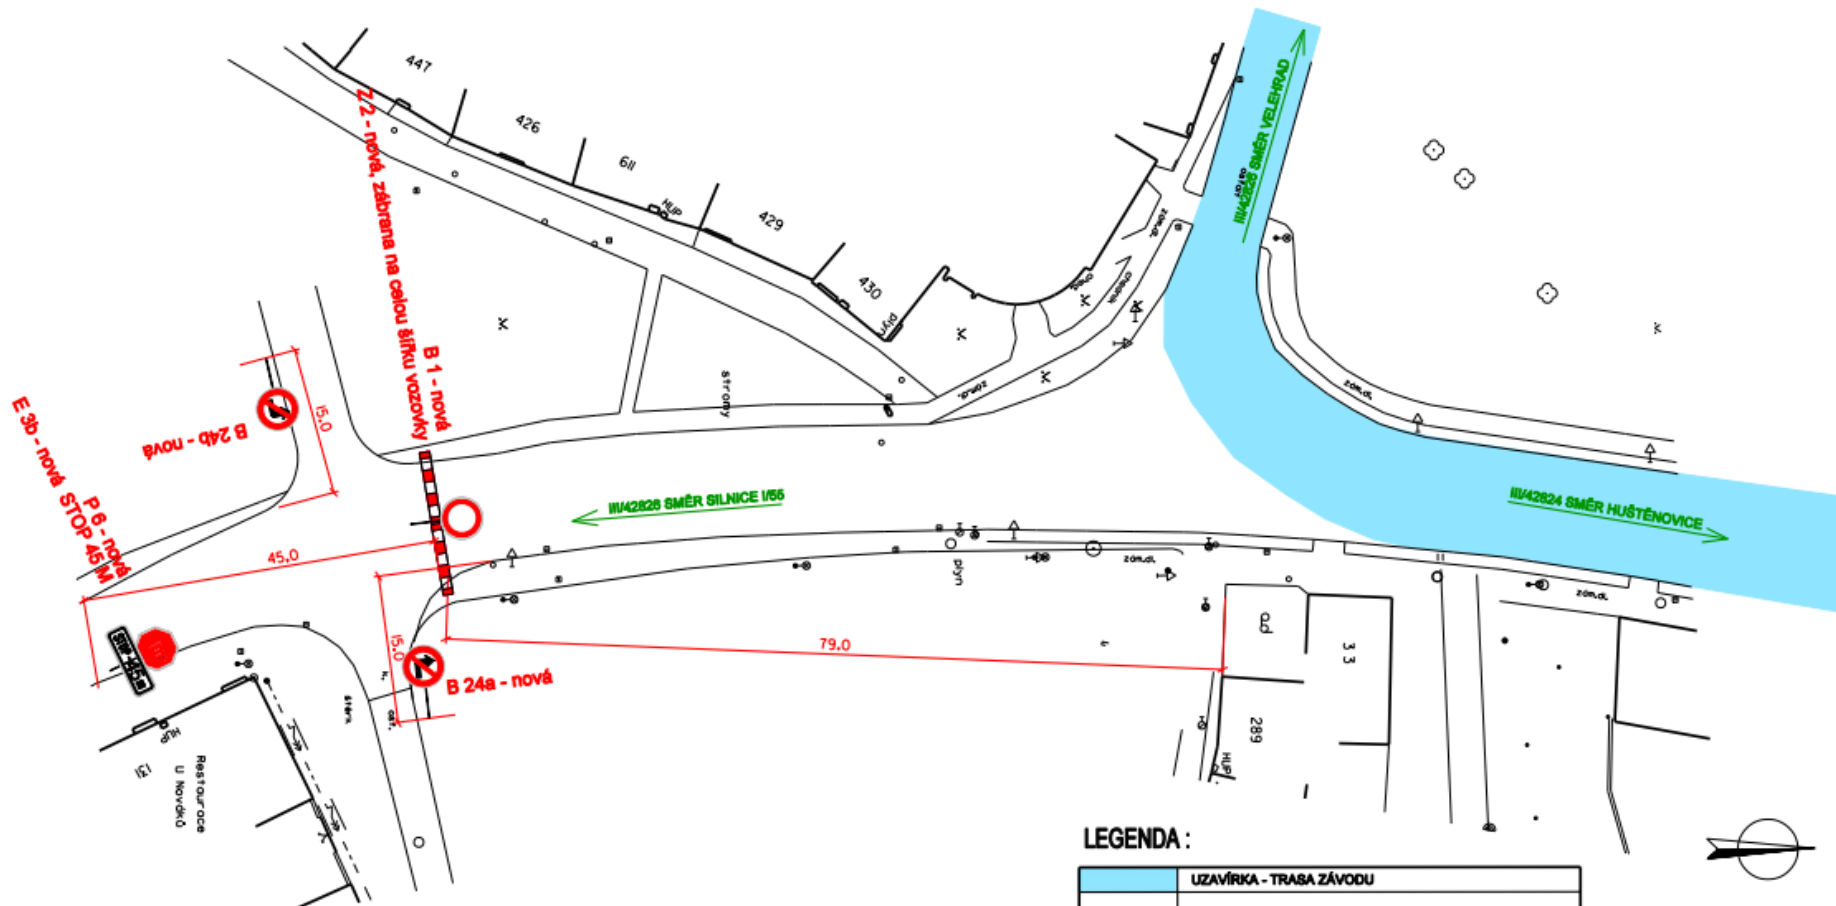


LEGENDA :

UZAVÍRKA - TRASA ZÁVODU

LEGENDA BAREVNÉHO ODLIŠENÍ POPISŮ ZNAČEK:

—	STÁVAJÍCÍ DOPRAVNÍ ZNAČENÍ
—	NOVÉ NAVRŽENÉ DOPRAVNÍ ZNAČENÍ
—	RUŠENÉ DOPRAVNÍ ZNAČENÍ

PROJEKTOVAL ING. J. KUNČÍK	KRESLIL	ZODP. PROJ. ING. J. KUNČÍK	KONTROLOVAL ING. J. KUNČÍK	ING. JAROSLAV KUNČÍK PROJEKTANT DOPRAVNÍCH STAVEB UH. BROD - TĚŠOV ŠKOLNÍ 116	
MÍSTO STARÉ MĚSTO	KRAJ	ZLÍNSKÝ	ZAK. ČÍSLO 1172/22	DATUM 02/2022	
POŘADATEL MOTOKLUB STARÉ MĚSTO Z.S.	NÁZEV AKCE MOTOCYKLOVÉ ZÁVODY SLOVÁCKÝ OKRUH UZAVÍRKA STARÉ MĚSTO - ZÁVOD PŘECHODNÉ DOPRAVNÍ ZNAČENÍ			STUPEŇ ZD	FORMÁT 2 A4
NÁZEV VÝKRESU SITUACE Č. 30 - STARÉ MĚSTO ALTÉRE			ARCHIV. ČÍSLO 13059	ČÍSLO SOUPRAVY	ČÍSLO VÝKRESU 34.

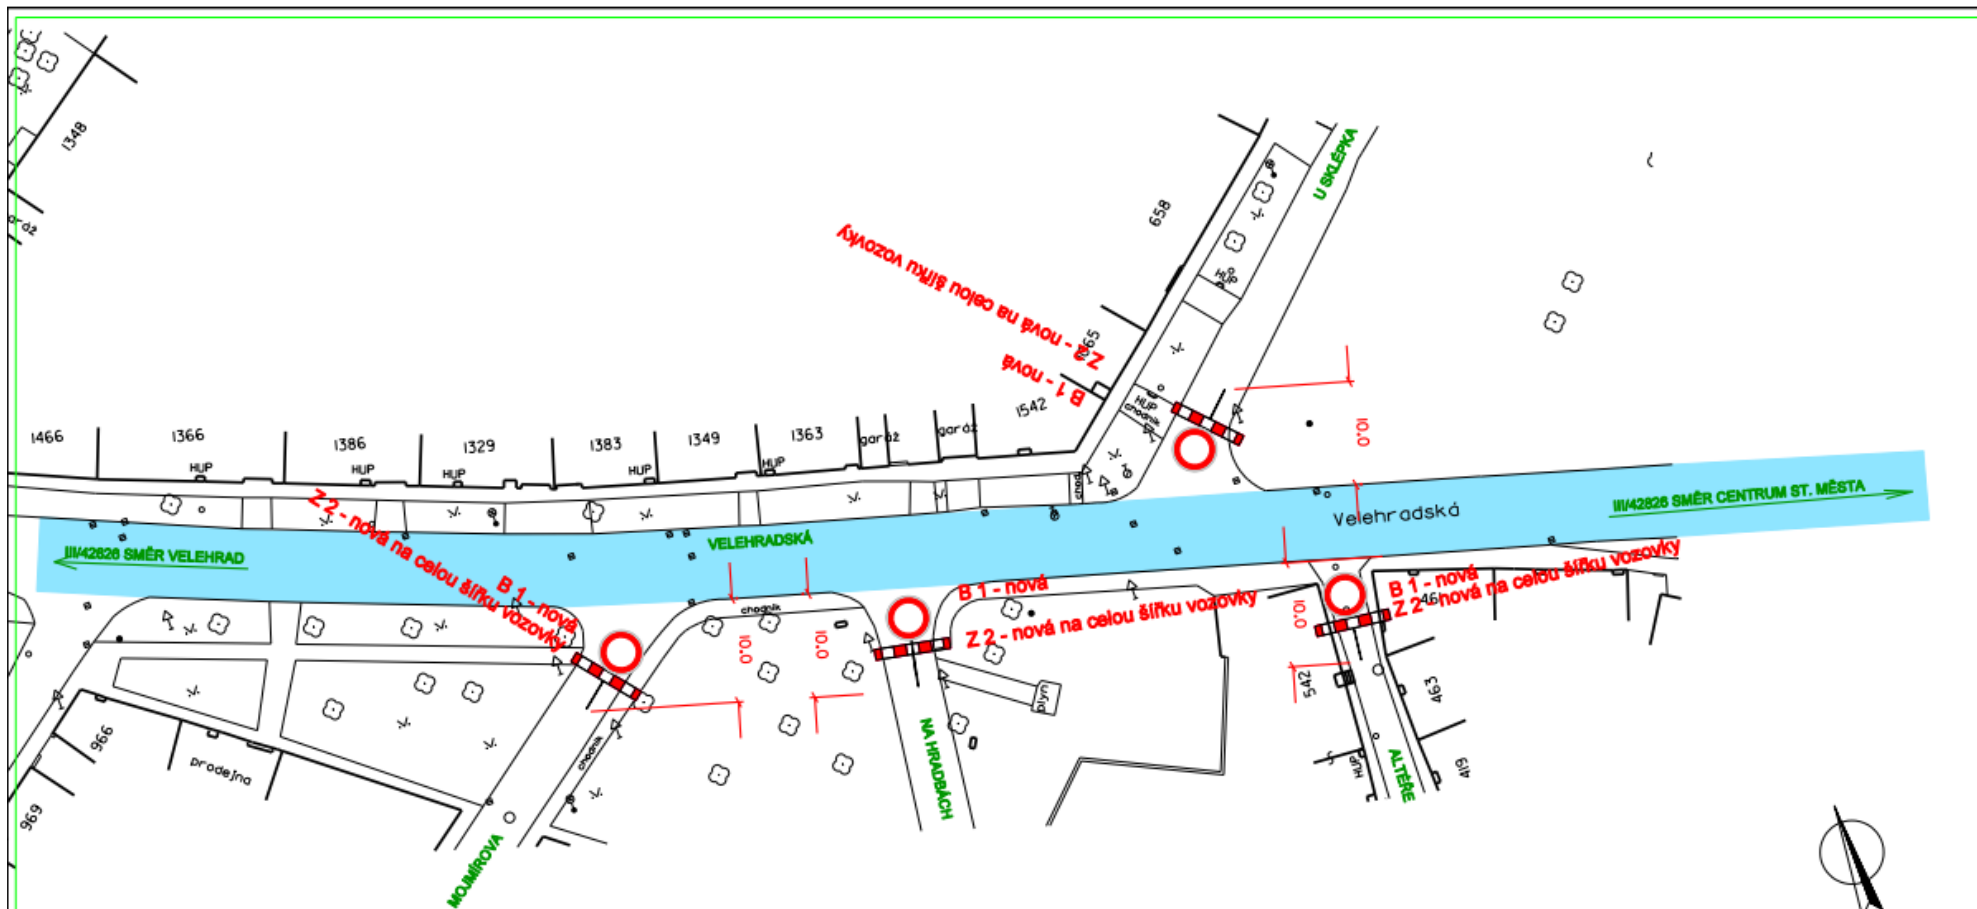


LEGENDA :

	UZAVÍRKA - TRASA ZÁVODU
--	-------------------------

LEGENDA BAREVNÉHO ODLIŠENÍ POPISŮ ZNAČEK:

	STÁVAJÍCÍ DOPRAVNÍ ZNAČENÍ
	NOVĚ NAVRŽENÉ DOPRAVNÍ ZNAČENÍ
	RUŠENÉ DOPRAVNÍ ZNAČENÍ

PROJEKTOVAL ING. J. KUNČÍK	KRESLIL	ZODP. PROJ. ING. J. KUNČÍK	KONTROLOVAL ING. J. KUNČÍK	ING. JAROSLAV KUNČÍK PROJEKTANT DOPRAVNÍCH STAVĚB UH. BROD - TĚŠOV ŠKOLNÍ 116	
MÍSTO STARÉ MĚSTO	KRAJ	ZLÍNSKÝ	ZAK. ČÍSLO 1172/22	DATUM 02/2022	
POŘADATEL MOTOKLUB STARÉ MĚSTO Z.S.	NÁZEV AKCE MOTOCYKLOVÉ ZÁVODY SLOVÁCKÝ OKRUH UZAVÍRKA STARÉ MĚSTO - ZÁVOD PŘECHODNÉ DOPRAVNÍ ZNAČENÍ			STUPEŇ ZD	FORMÁT 2 A4
NÁZEV VÝKRESU SITUACE Č. 31 - STARÉ MĚSTO MOJMÍROVA			MEŘÍTKO 1:500	ARCHIV. ČÍSLO 13060	ČÍSLO VÝKRESU 35.

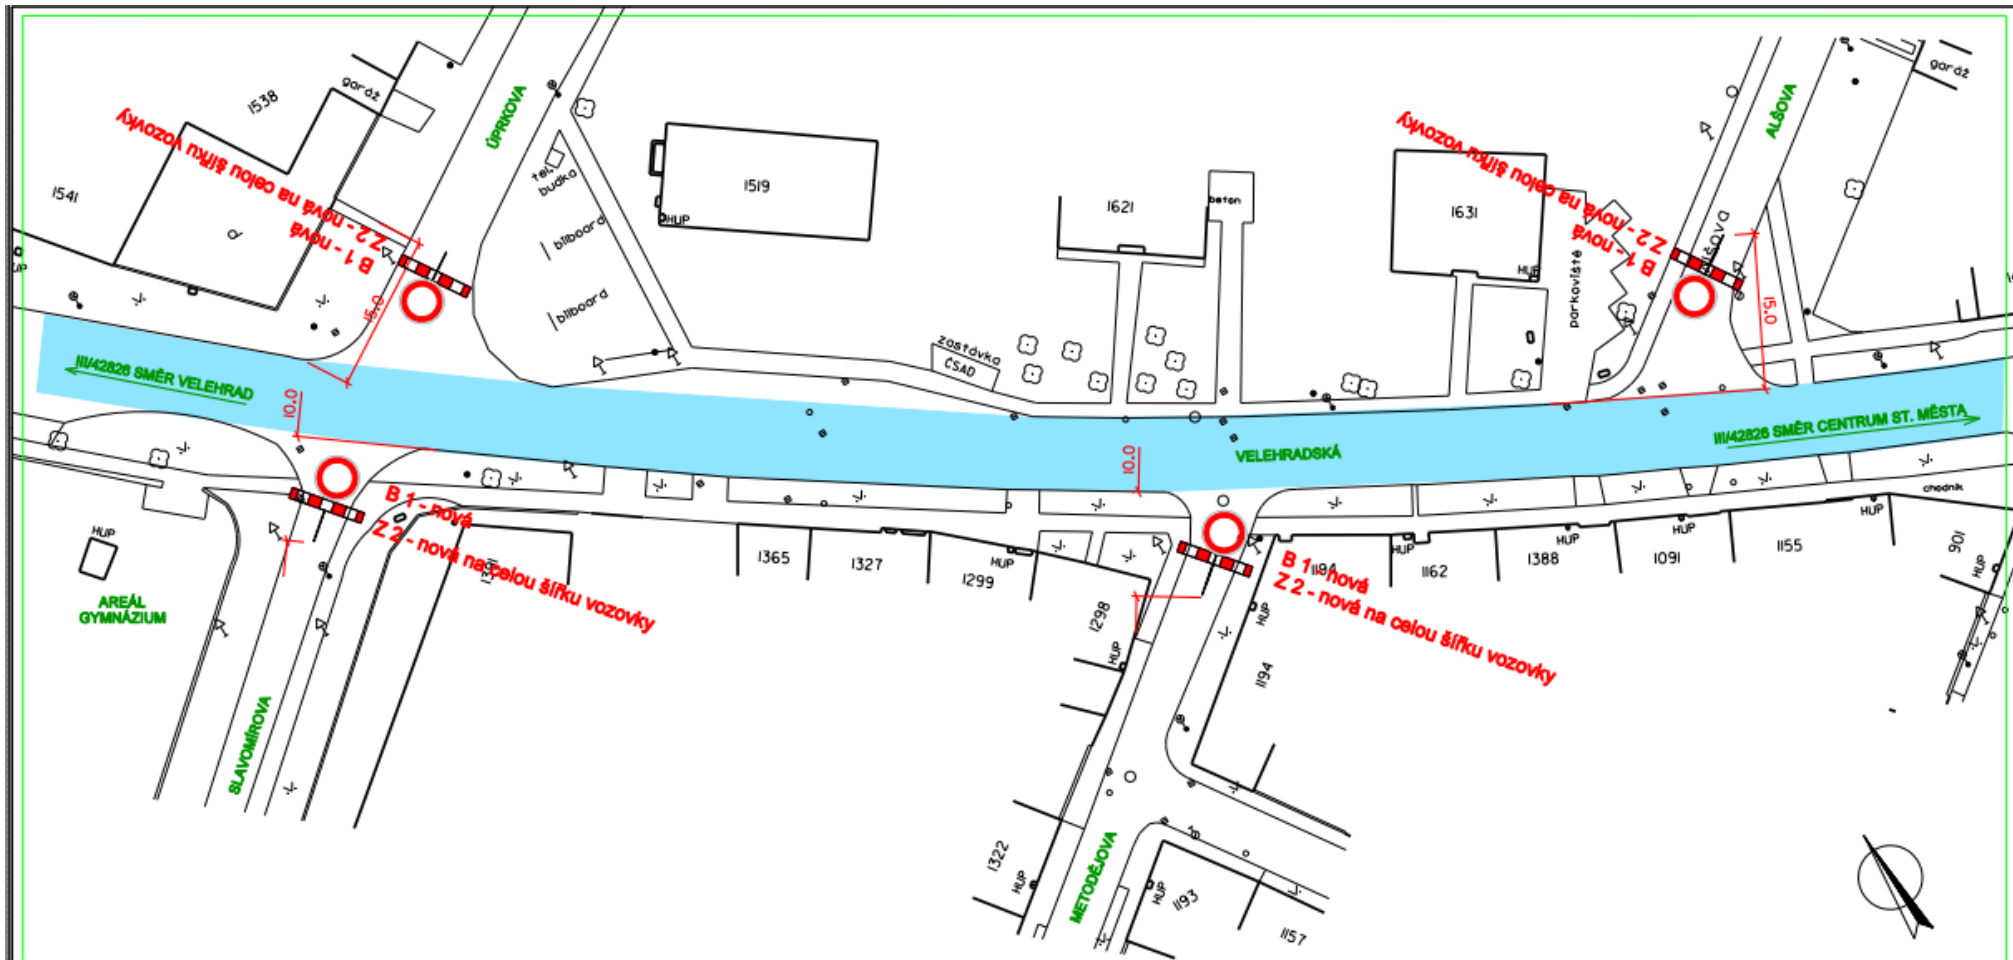


LEGENDA :

	UZÁVÍRKA - TRASA ZÁVODU
--	-------------------------

LEGENDA BAREVNÉHO ODLIŠENÍ POPISŮ ZNAČEK:

	STÁVAJÍCÍ DOPRAVNÍ ZNAČENÍ
	NOVĚ NAVRŽENÉ DOPRAVNÍ ZNAČENÍ
	RUŠENÉ DOPRAVNÍ ZNAČENÍ

PROJEKTOVAL	KRESLIL	ZODP. PROJ.	KONTROLOVAL	ING. JAROSLAV KUNČÍK PROJEKTANT DOPRAVNÍCH STAVEB UH. BRD - TĚŠOV ŠKOLNÍ 115	
ING. J. KUNČÍK		ING. J. KUNČÍK	ING. J. KUNČÍK		
MÍSTO	STARÉ MĚSTO	KRAJ	ZLÍNSKÝ	ZAK. ČÍSLO	1172/22
POŘADATEL	MOTOKLUB STARÉ MĚSTO Z.S.			DATUM	02/2022
NÁZEV AKCE	MOTOCYKLOVÉ ZÁVODY SLOVÁCKÝ OKRUH UZÁVÍRKA STARÉ MĚSTO - ZÁVOD PŘECHODNÉ DOPRAVNÍ ZNAČENÍ			STUPEŇ	ZD
				FORMÁT	2 A4
				MĚŘÍTKO	1:500
NÁZEV VÝKRESU	SITUACE Č. 32 - STARÉ MĚSTO GYMNAZIUM			ARCHIV. ČÍSLO	13061
				ČÍSLO SOUPRAVY	ČÍSLO VÝKRESU 36.

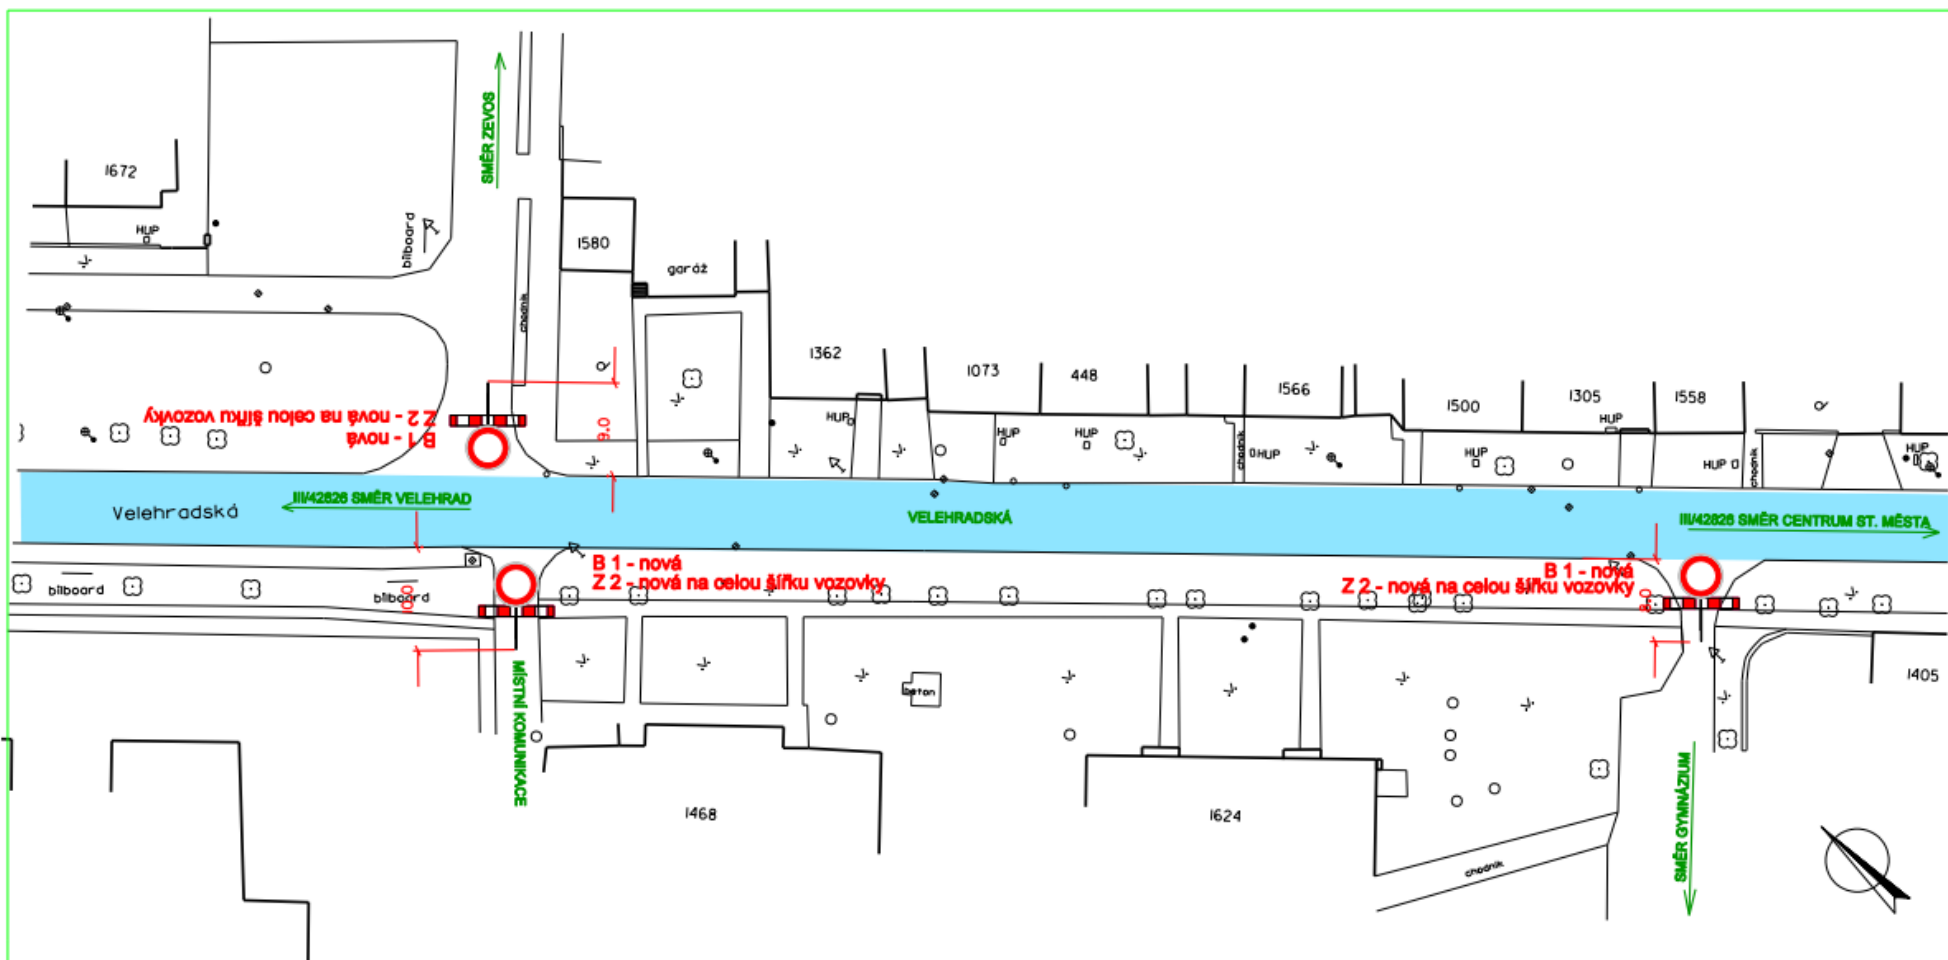


LEGENDA :

	UZAVÍRKA - TRASA ZÁVODU
--	-------------------------

LEGENDA BAREVNÉHO ODLIŠENÍ POPISŮ ZNAČEK:

	STÁVAJÍCÍ DOPRAVNÍ ZNAČENÍ
	NOVĚ NAVRŽENÉ DOPRAVNÍ ZNAČENÍ
	RUŠENÉ DOPRAVNÍ ZNAČENÍ

PROJEKTOVAL ING. J. KUNČÍK	KRESLIL	ZODP. PROJ. ING. J. KUNČÍK	KONTROLOVAL ING. J. KUNČÍK	ING. JAROSLAV KUNČÍK PROJEKTANT DOPRAVNÍCH STAVEB UH. BROD - TĚŠOV ŠKOLNÍ 115	
MÍSTO STARÉ MĚSTO	KRAJ ZLÍNSKÝ	ZAK. ČÍSLO 1172/22	DATUM 02/2022		
POŘADATEL MOTOKLUB STARÉ MĚSTO Z.S.	NÁZEV AKCE MOTOCYKLOVÉ ZÁVODY SLOVÁCKÝ OKRUH UZAVÍRKA STARÉ MĚSTO - ZÁVOD PŘECHODNÉ DOPRAVNÍ ZNAČENÍ		STUPEŇ ZD	FORMÁT 2 A4	MĚŘÍTKO 1:500
NÁZEV VÝKRESU SITUACE Č. 33 - STARÉ MĚSTO ZEVOŠ		ARCHIV. ČÍSLO 13062	ČÍSLO SOUPRAVY ČÍSLO VÝKRESU 37.		

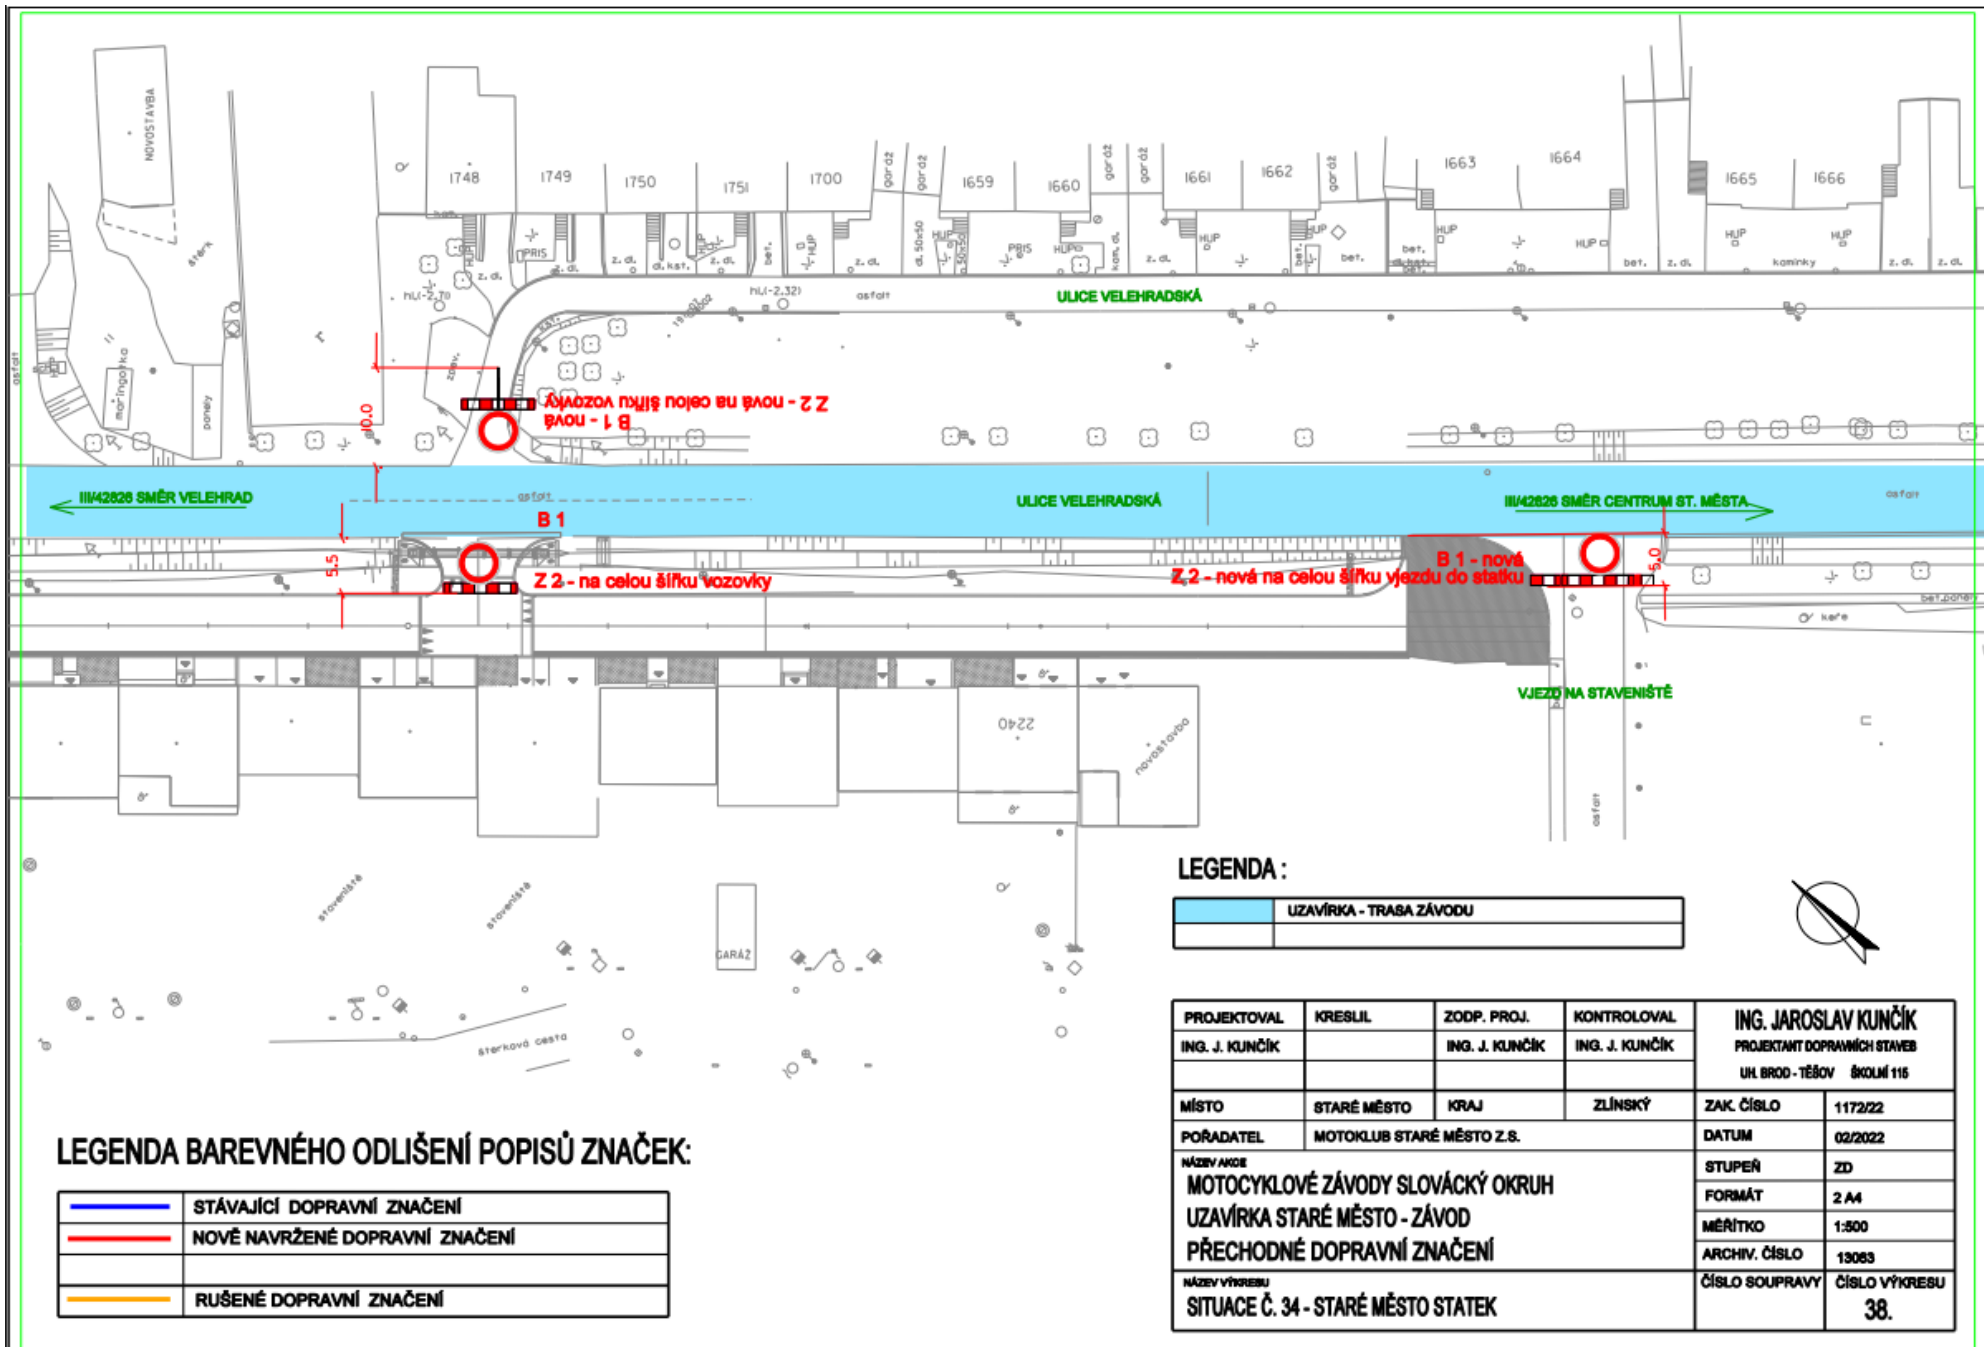

LEGENDA BAREVNÉHO ODLIŠENÍ POPISŮ ZNAČEK:


	STÁVAJÍCÍ DOPRAVNÍ ZNAČENÍ
	NOVĚ NAVRŽENÉ DOPRAVNÍ ZNAČENÍ
	RUŠENÉ DOPRAVNÍ ZNAČENÍ

LEGENDA :

	UZAVÍRKA - TRASA ZÁVODU
--	-------------------------



PROJEKTOVAL ING. J. KUNČÍK	KRESLIL	ZODP. PROJ. ING. J. KUNČÍK	KONTROLOVAL ING. J. KUNČÍK	ING. JAROSLAV KUNČÍK PROJEKTANT DOPRAVNÍCH STAVĚB UH. BROD - TĚŠOV ŠKOLNÍ 115	
MÍSTO STARÉ MĚSTO	KRAJ ZLÍNSKÝ	ZAK. ČÍSLO 1172/22	DATUM 02/2022		
POŘADATEL MOTOKLUB STARÉ MĚSTO Z.S.	NÁZEV AKCE MOTOCYKLOVÉ ZÁVODY SLOVÁCKÝ OKRUH UZAVÍRKA STARÉ MĚSTO - ZÁVOD PŘECHODNÉ DOPRAVNÍ ZNAČENÍ		STUPEŇ ZD	FORMÁT 2 A4	MĚŘÍTKO 1:500
NÁZEV VÝKRESU SITUACE Č. 34 - STARÉ MĚSTO STATEK		ARCHIV. ČÍSLO 13083	ČÍSLO SOUPRAVY ČÍSLO VÝKRESU 38.		

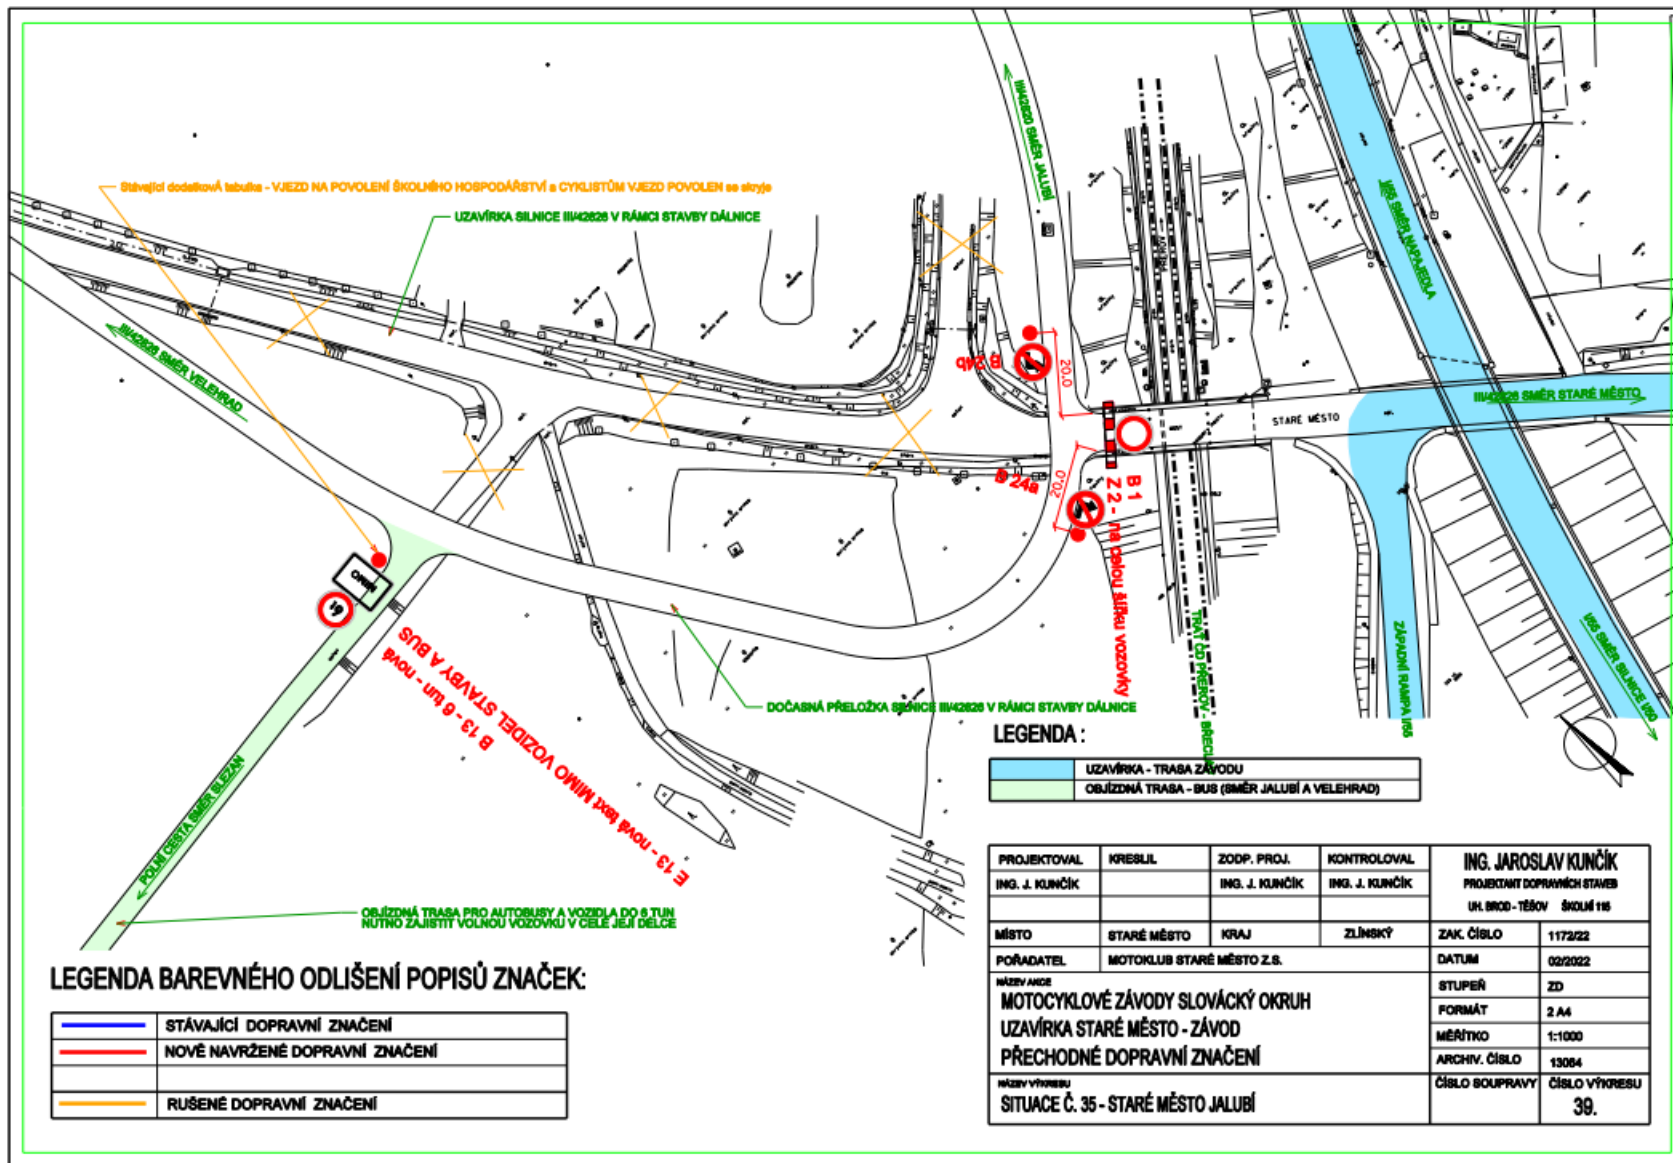


LEGENDA :

	UZAVÍRKA - TRASA ZÁVODU
	OBJÍZDNÁ TRASA - BUS (SMĚR JALUBÍ A VELEHRAD)

PROJEKTOVAL	KRESLIL	ZODP. PROJ.	KONTROLOVAL	ING. JAROSLAV KUNČÍK PROJEKČNÝ DOPRAVNÍCH STAVB UH. BRNO - TĚŠOV ŠKOLNÍ 116				
ING. J. KUNČÍK		ING. J. KUNČÍK	ING. J. KUNČÍK					
MÍSTO	STARÉ MĚSTO	KRAJ	ZLÍNSKÝ	ZAK. ČÍSLO	1172/22			
POŘADATEL	MOTOKLUB STARÉ MĚSTO Z.S.			DATUM	02/2022			
NÁZEV ANEŽ	MOTOCYKLOVÉ ZÁVODY SLOVÁCKÝ OKRUH UZAVÍRKA STARÉ MĚSTO - ZÁVOD PŘECHODNÉ DOPRAVNÍ ZNAČENÍ			STUPEŇ	ZD			
NÁZEV VÝKRESU				SITUACE Č. 35 - STARÉ MĚSTO JALUBÍ			FORMÁT	2 A4
							ARCHIV. ČÍSLO	13084
	ČÍSLO SOUPRAVY	ČÍSLO VÝKRESU	39.					

LEGENDA BAREVNÉHO ODLIŠENÍ POPISŮ ZNAČEK:

	STÁVAJÍCÍ DOPRAVNÍ ZNAČENÍ
	NOVĚ NAVRŽENÉ DOPRAVNÍ ZNAČENÍ
	RUŠENÉ DOPRAVNÍ ZNAČENÍ

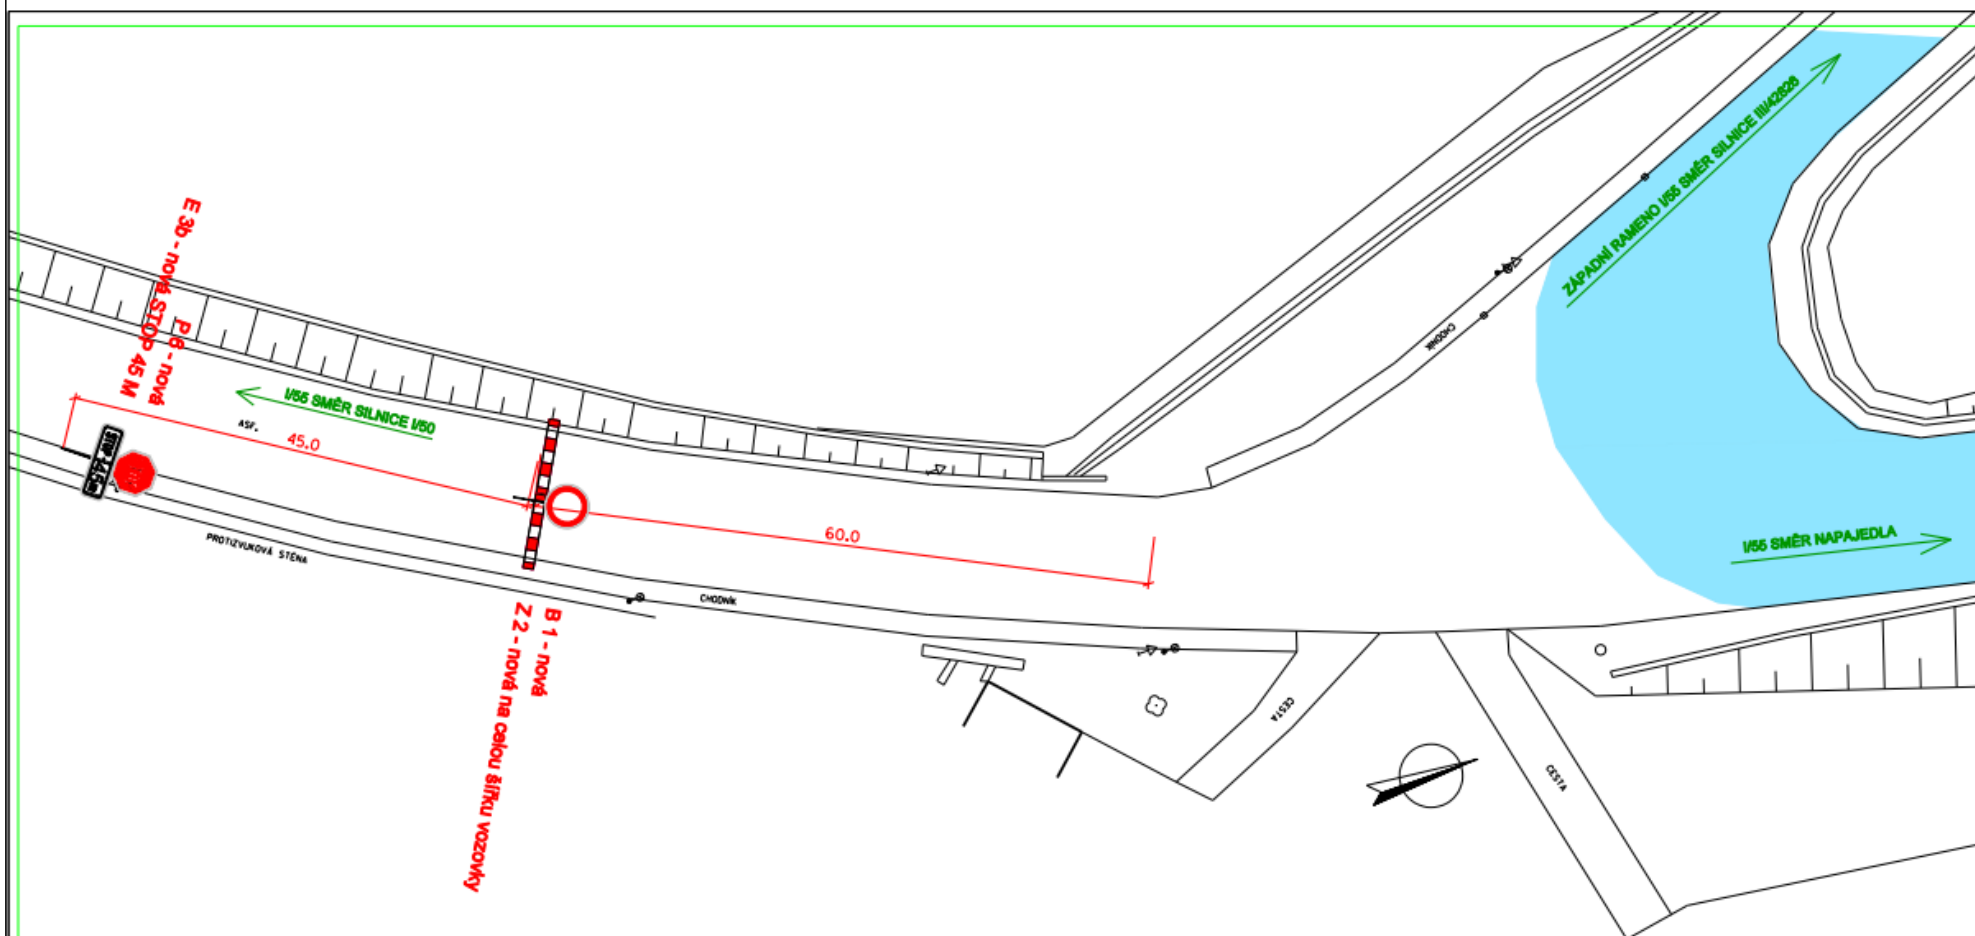

LEGENDA :




	UZAVÍRKA - TRASA ZÁVODU
--	-------------------------


LEGENDA BAREVNÉHO ODLIŠENÍ POPISŮ ZNAČEK:

	STÁVAJÍCÍ DOPRAVNÍ ZNAČENÍ
	NOVĚ NAVRŽENÉ DOPRAVNÍ ZNAČENÍ
	RUŠENÉ DOPRAVNÍ ZNAČENÍ

PROJEKTOVAL ING. J. KUNČÍK	KRESLIL	ZODP. PROJ. ING. J. KUNČÍK	KONTROLOVAL ING. J. KUNČÍK	ING. JAROSLAV KUNČÍK PROJEKTANT DOPRAVNÍCH STAVEB UH. BROD - TĚŠOV ŠKOLNÍ 116	
MÍSTO STARÉ MĚSTO	KRAJ ZLÍNSKÝ	ZAK. ČÍSLO 1172/22	DATUM 02/2022		
POŘADATEL MOTOKLUB STARÉ MĚSTO Z.S.	NÁZEV AKCE MOTOCYKLOVÉ ZÁVODY SLOVÁCKÝ OKRUH UZAVÍRKA STARÉ MĚSTO - ZÁVOD PŘECHODNÉ DOPRAVNÍ ZNAČENÍ		STUPEŇ ZD		
NÁZEV VÝKRESU SITUACE Č. 36 - STARÉ MĚSTO TOVÁRNÍ			FORMÁT 2 A4		
			MĚŘITKO 1:500		
			ARCHIV. ČÍSLO 13066		
			ČÍSLO SOUPRAVY ČÍSLO VÝKRESU 40.		

LEGENDA BAREVNÉHO ODLIŠENÍ POPISŮ ZNAČEK:


	STÁVAJÍCÍ DOPRAVNÍ ZNAČENÍ
	NOVĚ NAVRŽENÉ DOPRAVNÍ ZNAČENÍ
	RUŠENÉ DOPRAVNÍ ZNAČENÍ

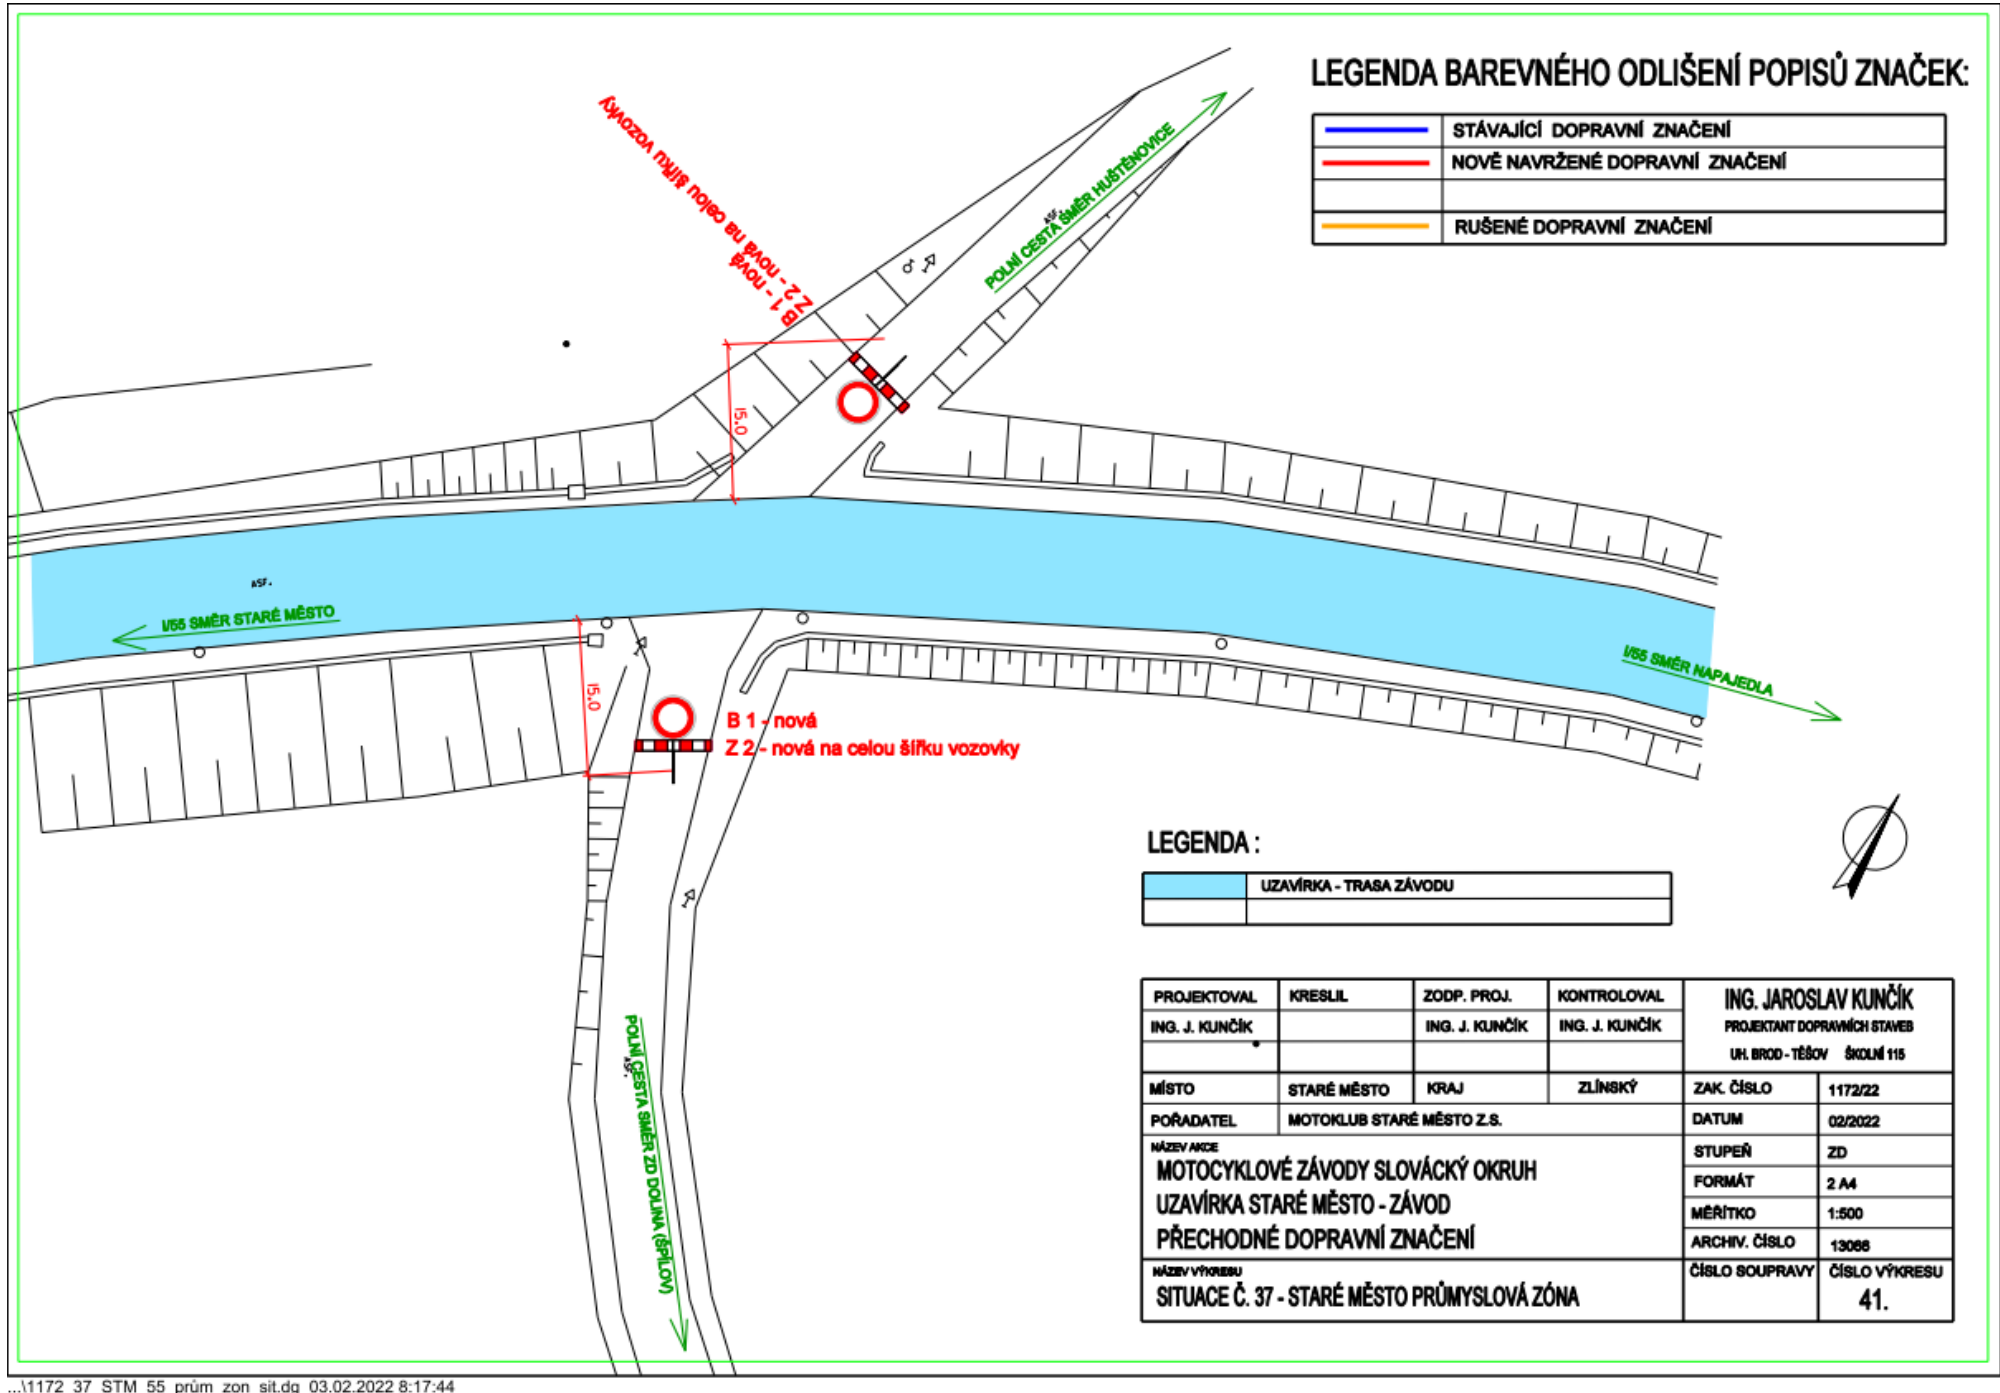

LEGENDA :

	UZÁVÍRKA - TRASA ZÁVODU
--------------------------------------------------------------------------------------	-------------------------

PROJEKTOVAL	KRESLIL	ZODP. PROJ.	KONTROLOVAL	ING. JAROSLAV KUNČÍK		
ING. J. KUNČÍK		ING. J. KUNČÍK	ING. J. KUNČÍK	PROJEKTANT DOPRAVNÍCH STAVĚB		
				UH. BROD - TĚŠOV ŠKOLNÍ 115		
MÍSTO	STARÉ MĚSTO	KRAJ	ZLÍNSKÝ	ZAK. ČÍSLO	1172/22	
POŘADATEL	MOTOKLUB STARÉ MĚSTO Z.S.			DATUM	02/2022	
NÁZEV AKCE	MOTOCYKLOVÉ ZÁVODY SLOVÁCKÝ OKRUH UZÁVÍRKA STARÉ MĚSTO - ZÁVOD PŘECHODNÉ DOPRAVNÍ ZNAČENÍ				STUPEŇ	ZD
					FORMÁT	2 A4
					MĚŘÍTKO	1:500
NÁZEV VÝKRESU	SITUACE Č. 37 - STARÉ MĚSTO PRŮMYSLOVÁ ZÓNA				ARCHIV. ČÍSLO	13068
				ČÍSLO SOUPRAVY	ČÍSLO VÝKRESU	41.

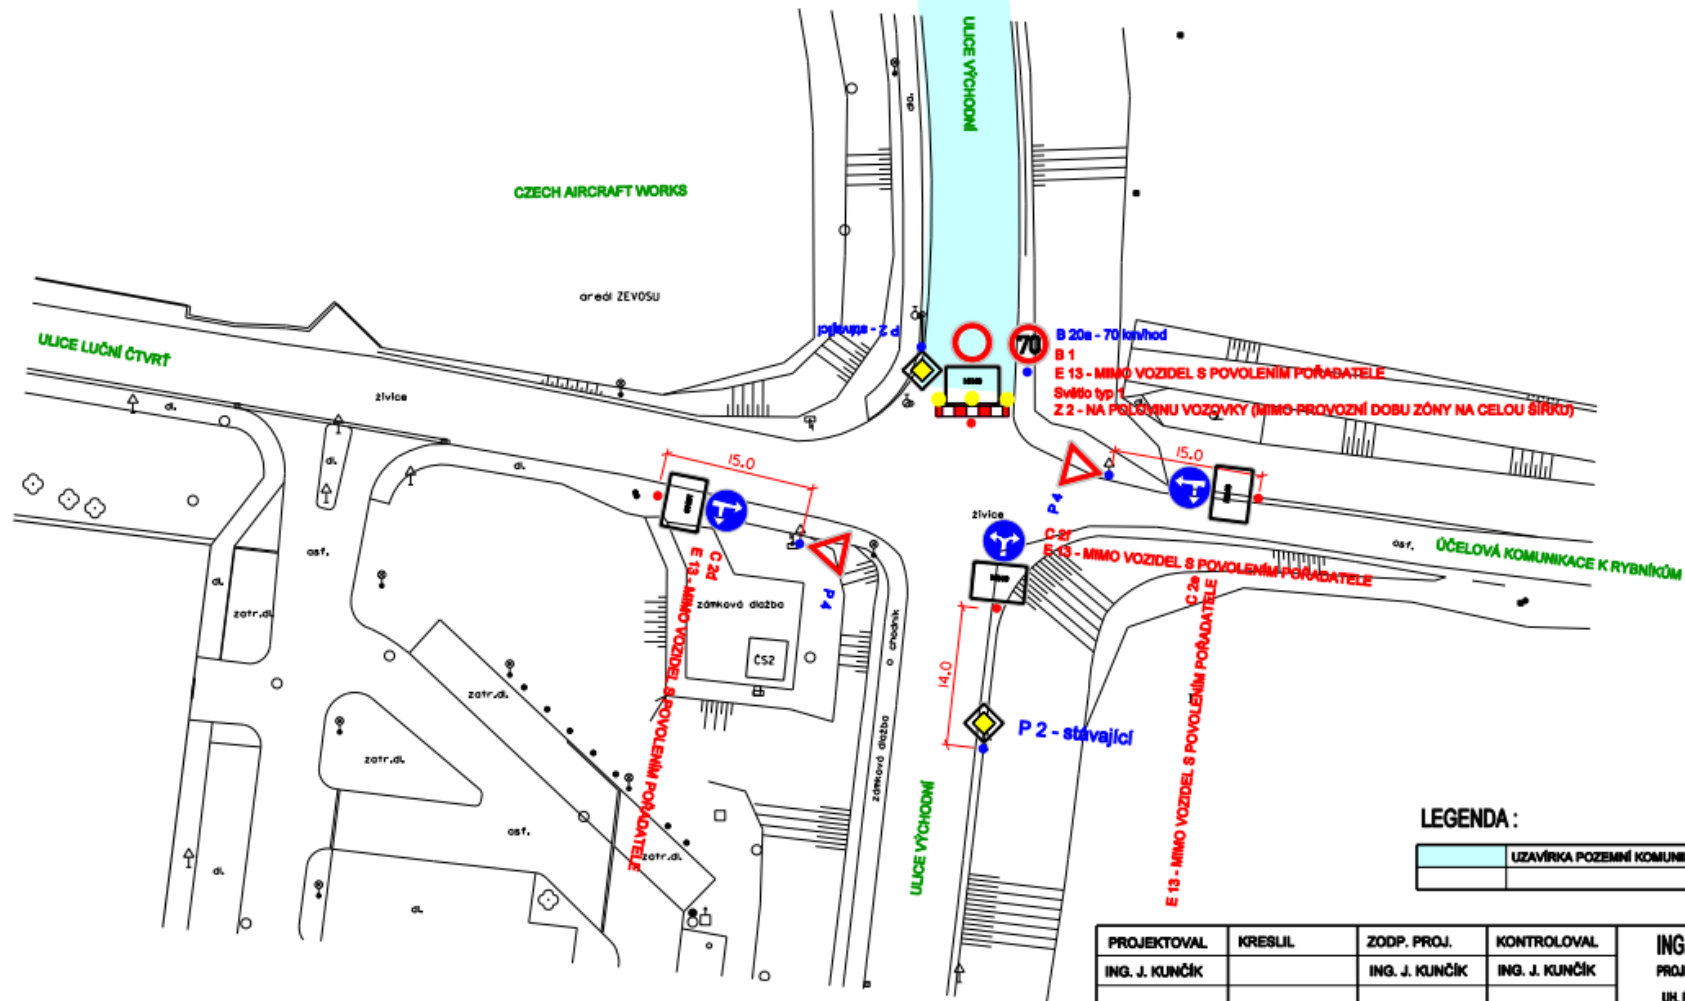

LEGENDA BAREVNÉHO ODLIŠENÍ POPISŮ ZNAČEK:

—	STÁVAJÍCÍ DOPRAVNÍ ZNAČENÍ
—	NOVĚ NAVRŽENÉ DOPRAVNÍ ZNAČENÍ
—	RUŠENÉ DOPRAVNÍ ZNAČENÍ




LEGENDA :


	UZÁVÍRKA POZEMNÍ KOMUNIKACE - SERVISNÍ ZÓNA
--	---------------------------------------------


PROJEKTOVAL	KRESLIL	ZODP. PROJ.	KONTROLOVAL	ING. JAROSLAV KUNČÍK	
ING. J. KUNČÍK		ING. J. KUNČÍK	ING. J. KUNČÍK	PROJEKTANT DOPRAVNÍCH STAVEB	
				UH. BROD - TĚŠOV ŠKOLNÍ 116	
MÍSTO	STARÉ MĚSTO	KRAJ	ZLÍNSKÝ	ZAK. ČÍSLO	1172/22
POŘADATEL	MOTOKLUB STARÉ MĚSTO Z.S.			DATUM	02/2022
NÁZEV AKCE				STUPEŇ	ZD
MOTOCYKLOVÉ ZÁVODY SLOVÁCKÝ OKRUH				FORMÁT	2 A4
UZÁVÍRKA STARÉ MĚSTO - ZÁVOD				MĚŘÍTKO	1:500
PŘECHODNÉ DOPRAVNÍ ZNAČENÍ				ARCHIV. ČÍSLO	13067
NÁZEV VÝKRESU				ČÍSLO SOUPRAVY	ČÍSLO VÝKRESU
SITUACE Č. 38 - STARÉ MĚSTO LUČNÍ ČTVRT					42.

PROJEKTOVAL	KRESLIL	ZODP. PROJ.	KONTROLOVAL	ING. JAROSLAV KUNČÍK	
ING. J. KUNČÍK		ING. J. KUNČÍK	ING. J. KUNČÍK	PROJEKTANT DOPRAVNÍCH STAVB	
				UL. BRD - TĚŠOV	ŠKOLNÍ 115
MÍSTO	STARÉ MĚSTO	KRAJ	ZLÍNSKÝ	ZAK. ČÍSLO	1172/22
POŘADATEL	MOTOKLUB STARÉ MĚSTO Z.S.			DATUM	02/2022
NÁZEV AKCE	MOTOCYKLOVÉ ZÁVODY SLOVÁCKÝ OKRUH			STUPEŇ	ZD
	UZÁVÍRKA STARÉ MĚSTO - ZÁVOD			FORMÁT	2 A4
	PŘECHODNÉ DOPRAVNÍ ZNAČENÍ			MĚŘÍTKO	1:500
NÁZEV VÝKRESU	SITUACE Č. 39 - MODRÁ			ARCHIV. ČÍSLO	13088
				ČÍSLO SOUPRAVY	ČÍSLO VÝKRESU
					43.

LEGENDA BAREVNÉHO ODLIŠENÍ POPISŮ ZNAČEK:

	STÁVAJÍCÍ DOPRAVNÍ ZNAČENÍ
	NOVĚ NAVRŽENÉ DOPRAVNÍ ZNAČENÍ
	RUŠENÉ DOPRAVNÍ ZNAČENÍ

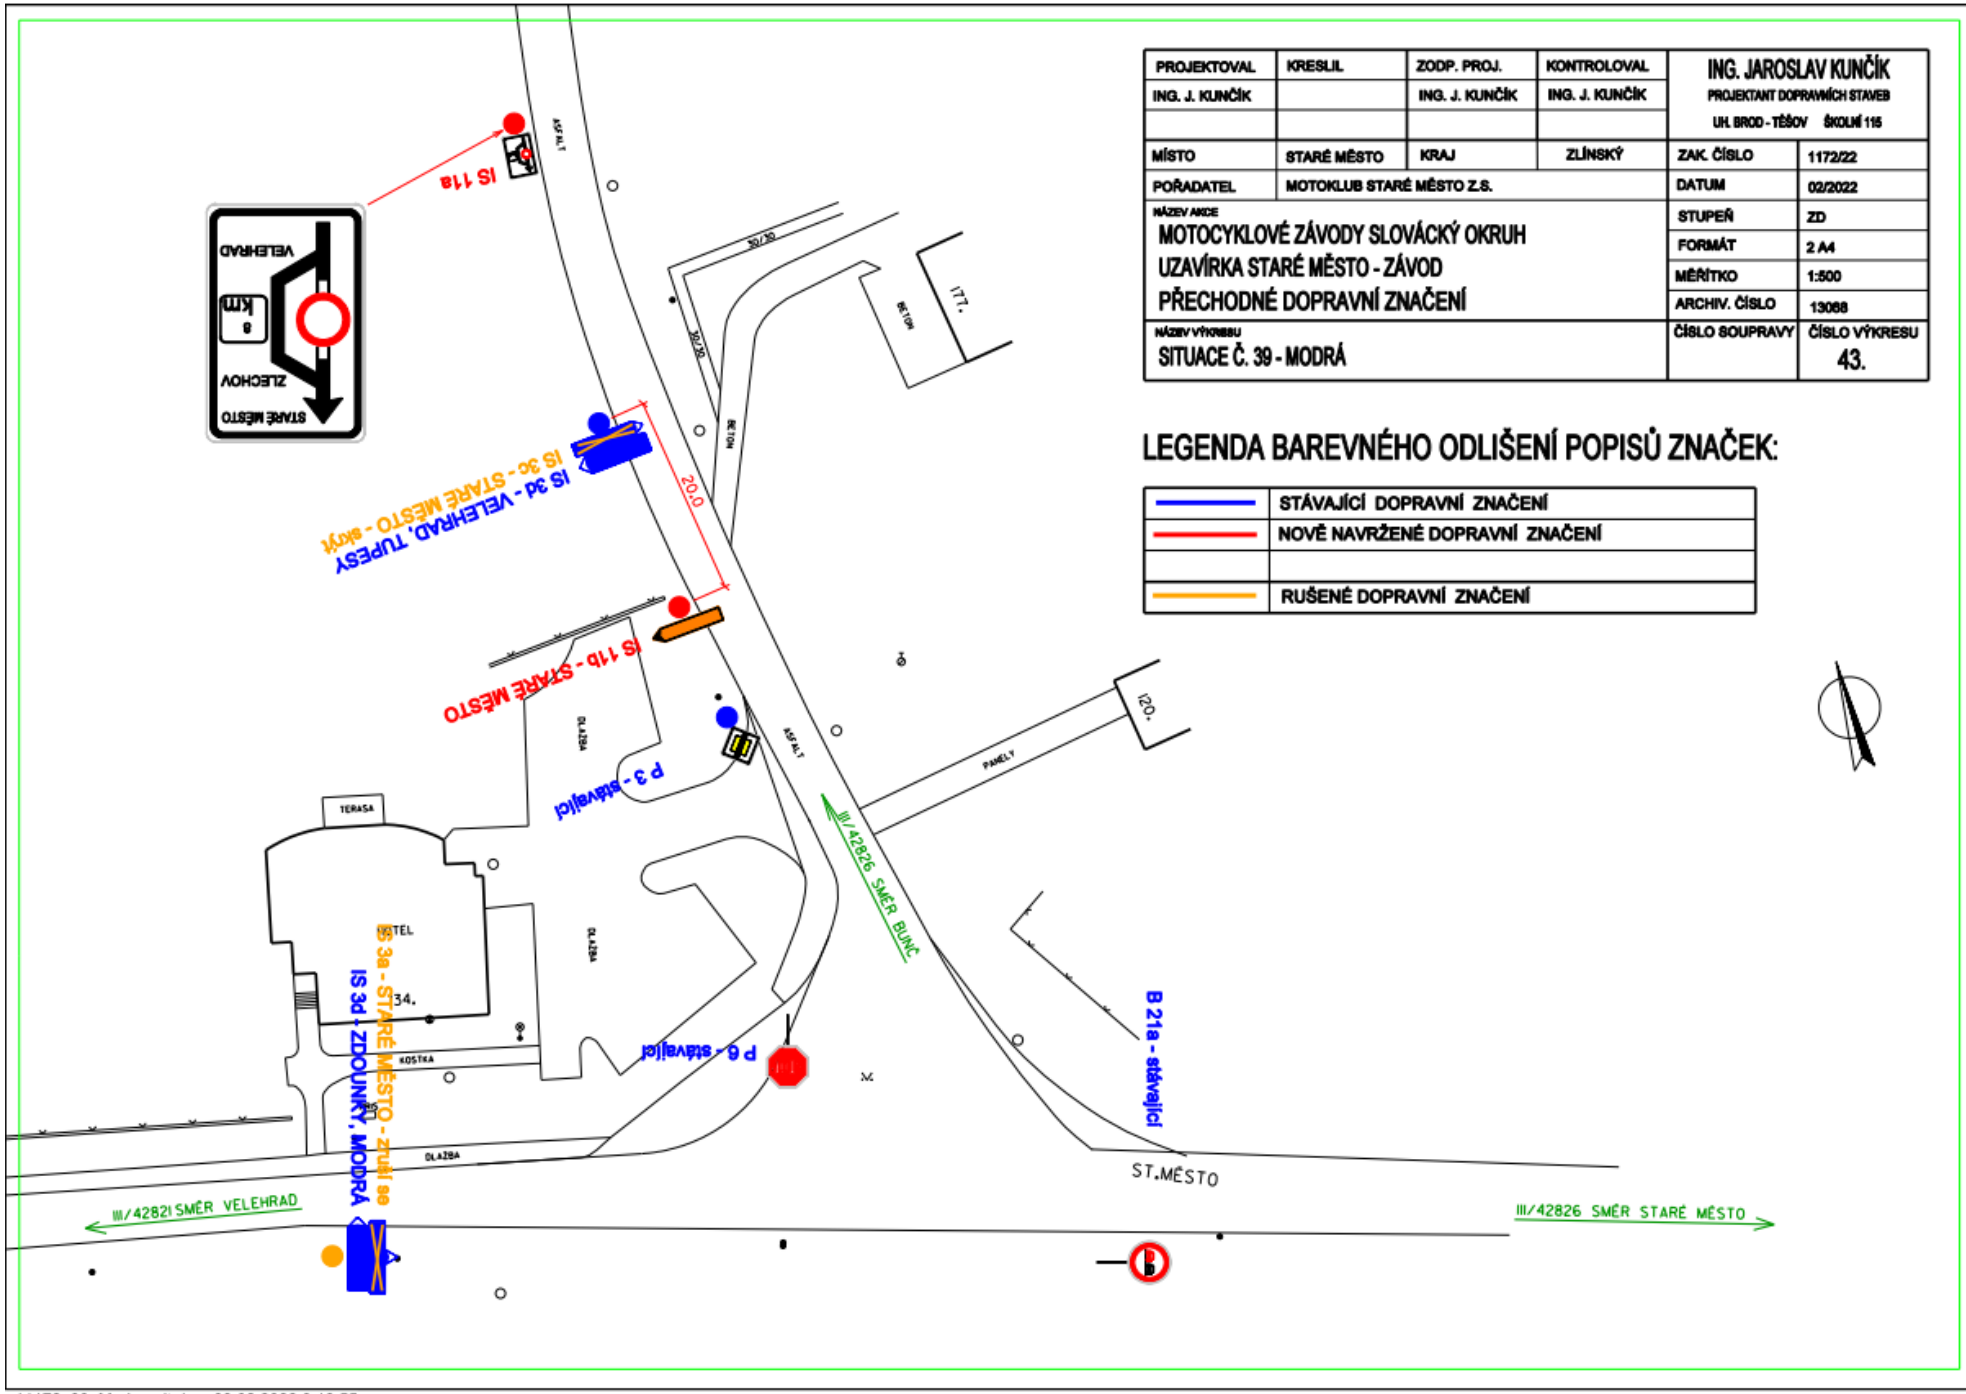


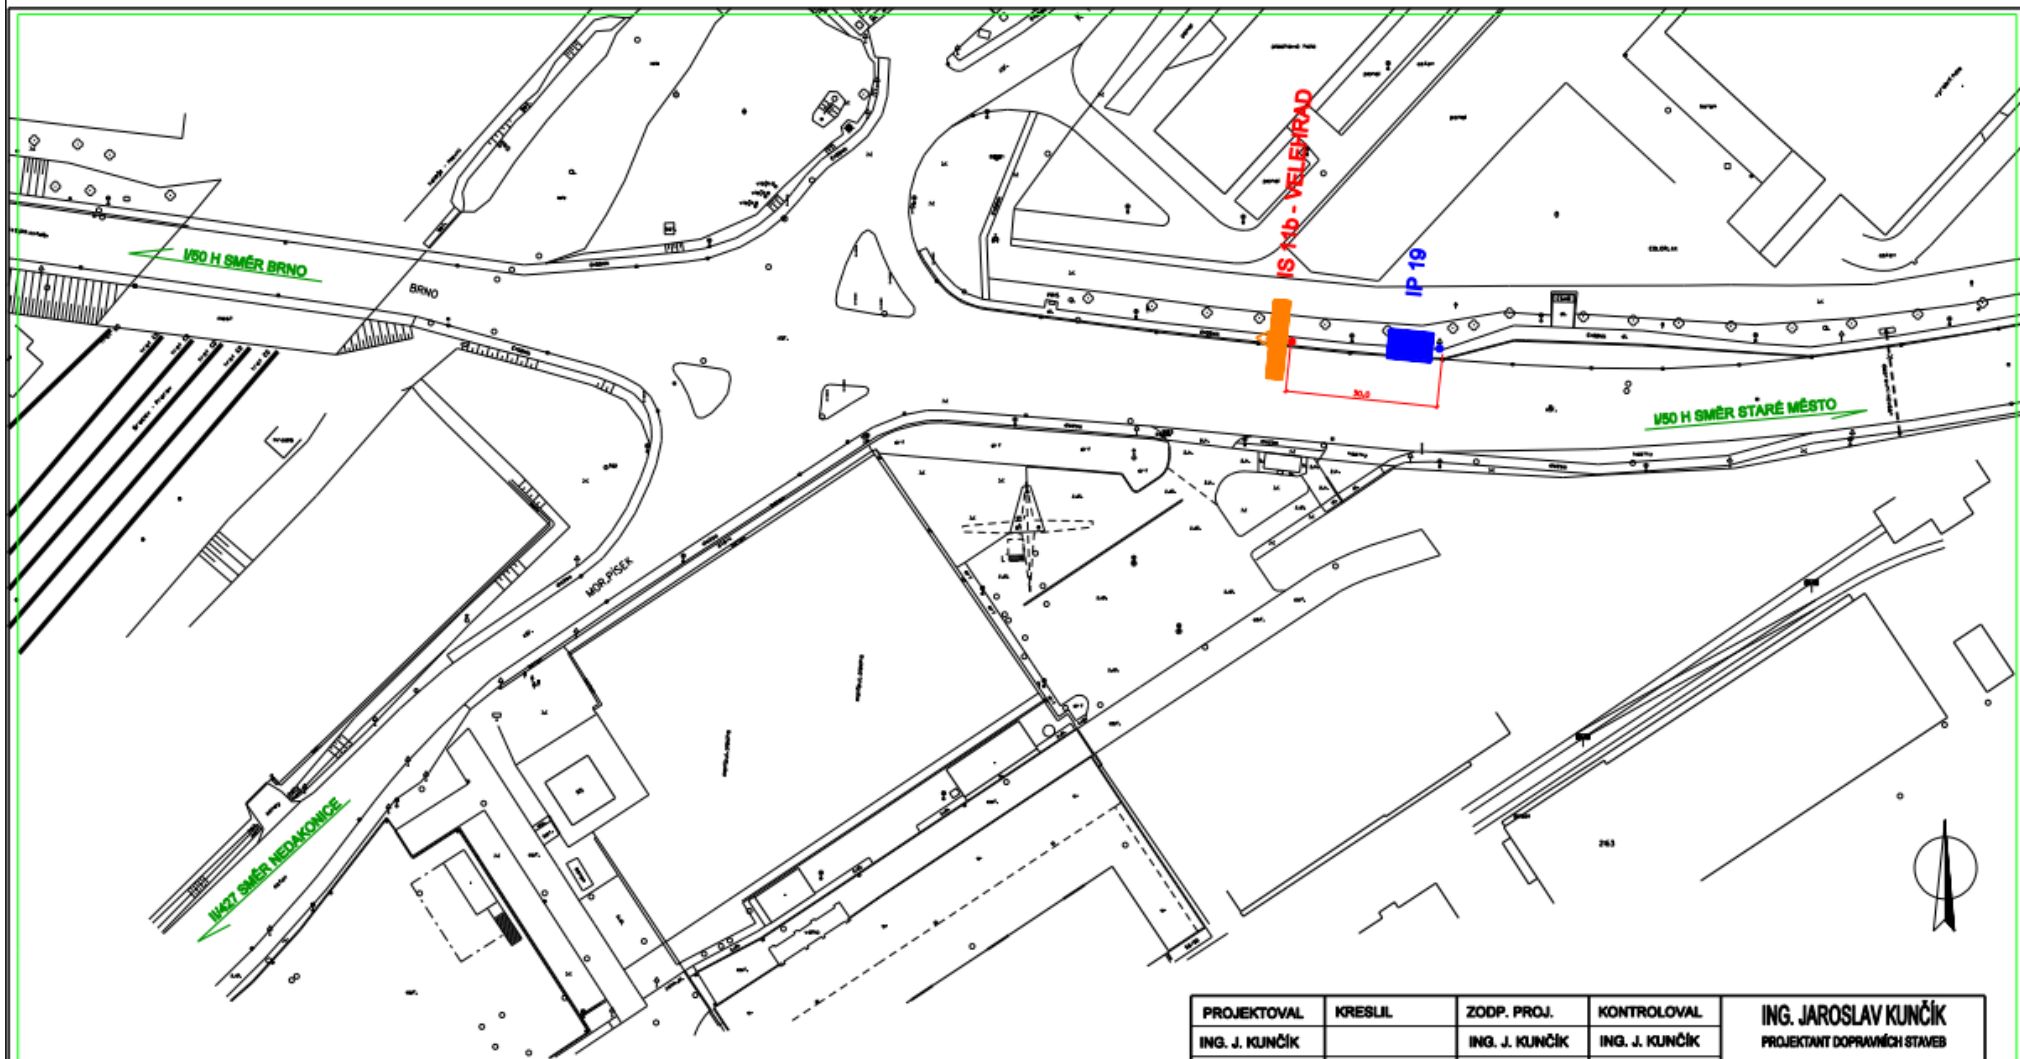

LEGENDA BAREVNÉHO ODLIŠENÍ POPISŮ ZNAČEK:

	STÁVAJÍCÍ DOPRAVNÍ ZNAČENÍ
	NOVĚ NAVRŽENÉ DOPRAVNÍ ZNAČENÍ
	RUŠENÉ DOPRAVNÍ ZNAČENÍ


PROJEKTOVAL	KRESLIL	ZODP. PROJ.	KONTROLOVAL	ING. JAROSLAV KUNČÍK	
ING. J. KUNČÍK		ING. J. KUNČÍK	ING. J. KUNČÍK	PROJEKTANT DOPRAVNÍCH STAVĚB UH. BROD - TĚŠOV ŠKOLNÍ 115	
MÍSTO	STARÉ MĚSTO	KRAJ	ZLÍNSKÝ	ZAK. ČÍSLO	1172/22
POŘADATEL	MOTOKLUB STARÉ MĚSTO Z.S.			DATUM	02/2022
NÁZEV AKCE MOTOCYKLOVÉ ZÁVODY SLOVÁCKÝ OKRUH UZÁVÍRKA STARÉ MĚSTO - ZÁVOD PŘECHODNÉ DOPRAVNÍ ZNAČENÍ				STUPEŇ	ZD
				FORMÁT	2 A4
				MĚŘÍTKO	1:1000
				ARCHIV. ČÍSLO	13066
NÁZEV VÝKRESU SITUACE Č. 40 - STARÉ MĚSTO NÁDRAŽÍ				ČÍSLO SOUPRAVY	ČÍSLO VÝKRESU 44.

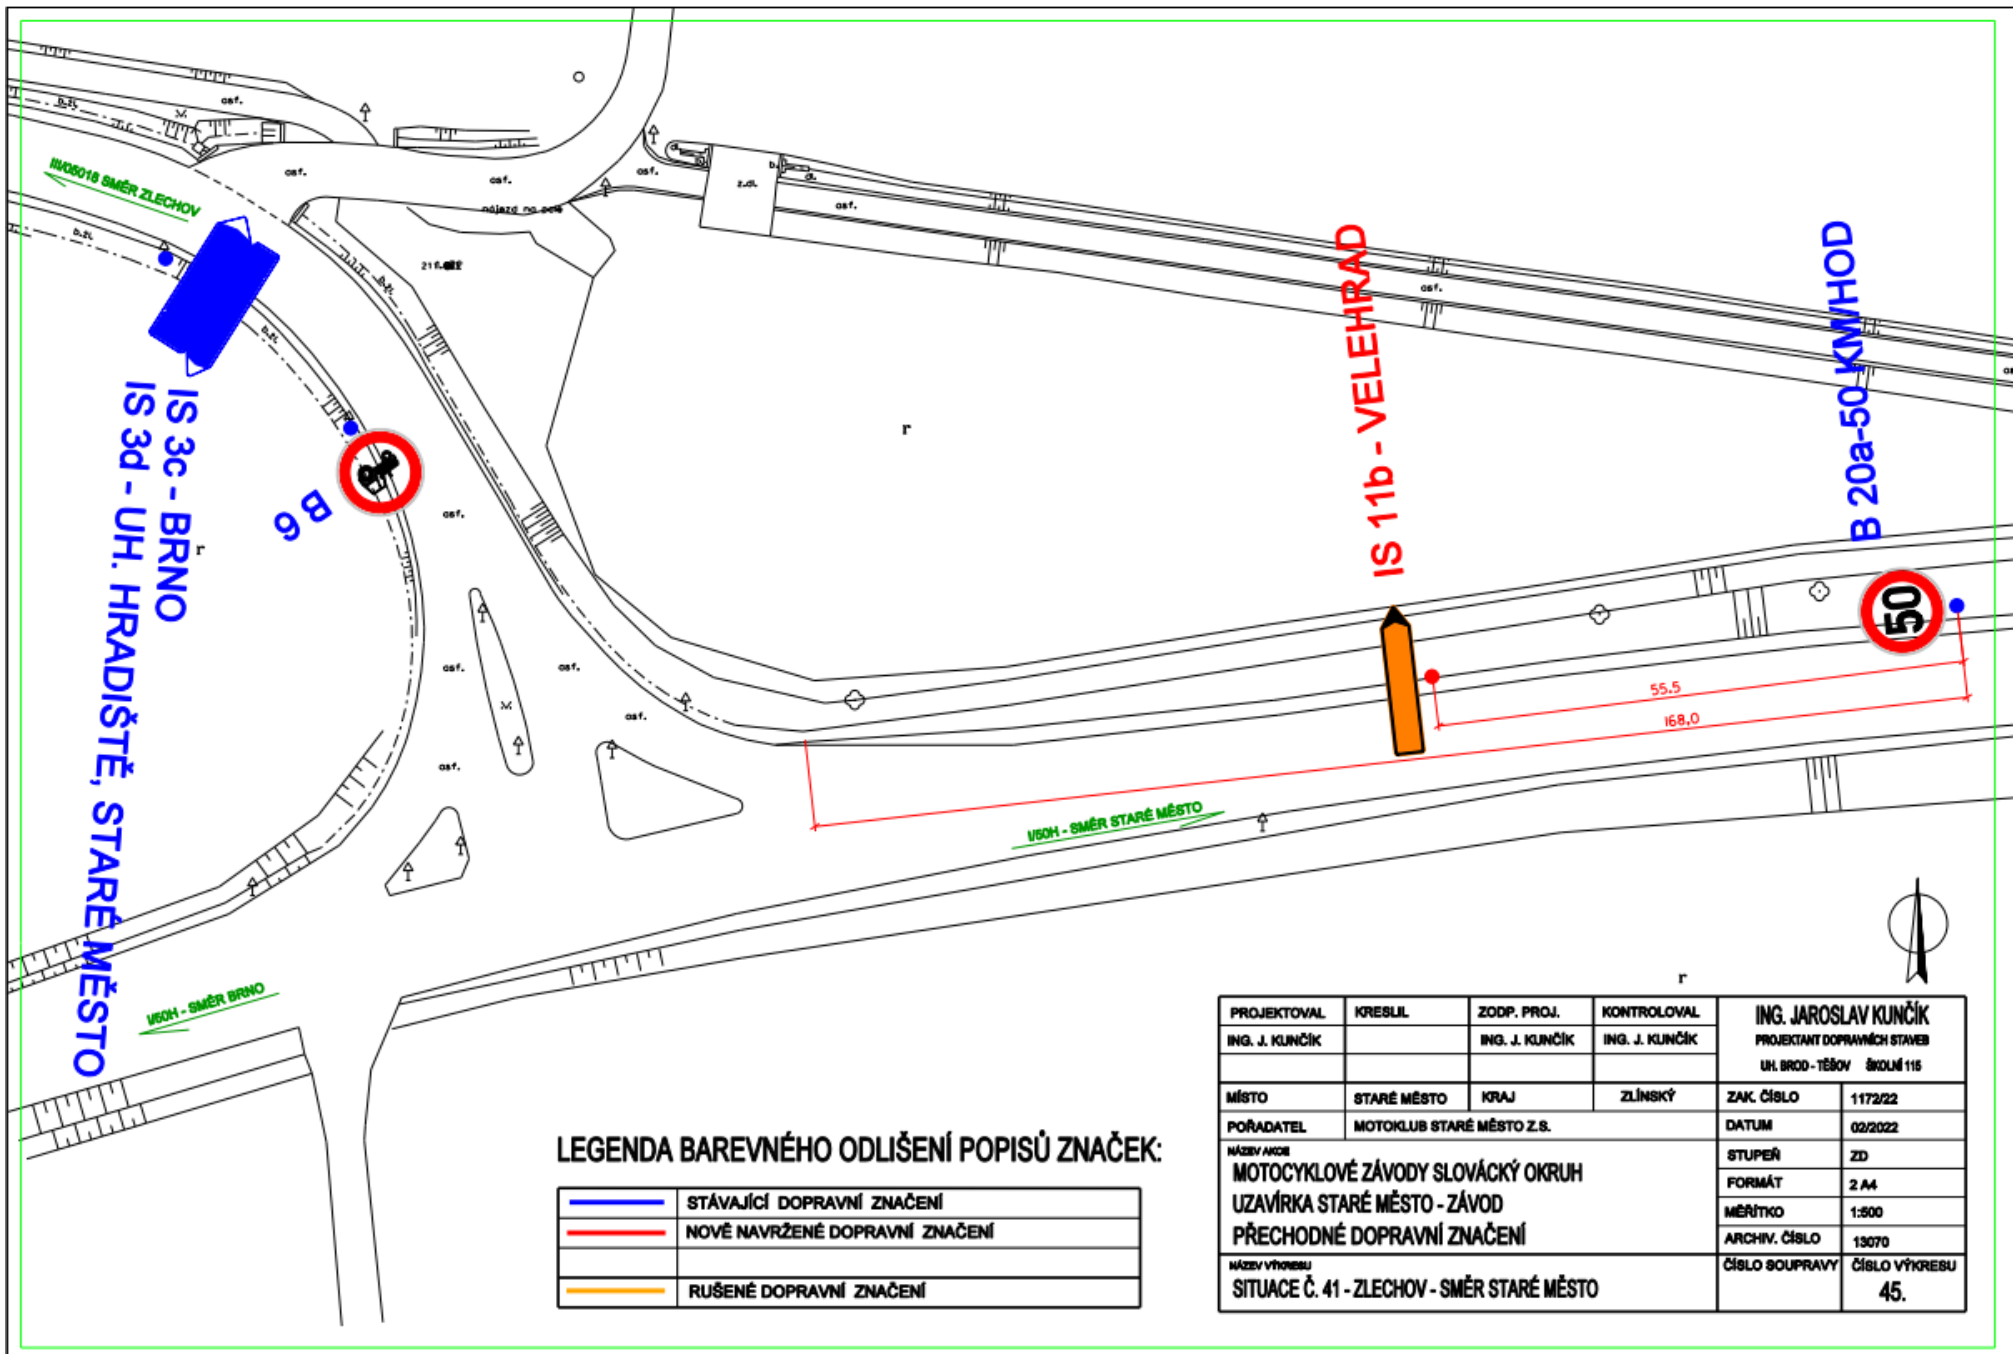




LEGENDA BAREVNÉHO ODLIŠENÍ POPISŮ ZNAČEK:

	STÁVAJÍCÍ DOPRAVNÍ ZNAČENÍ
	NOVĚ NAVRŽENÉ DOPRAVNÍ ZNAČENÍ
	RUŠENÉ DOPRAVNÍ ZNAČENÍ

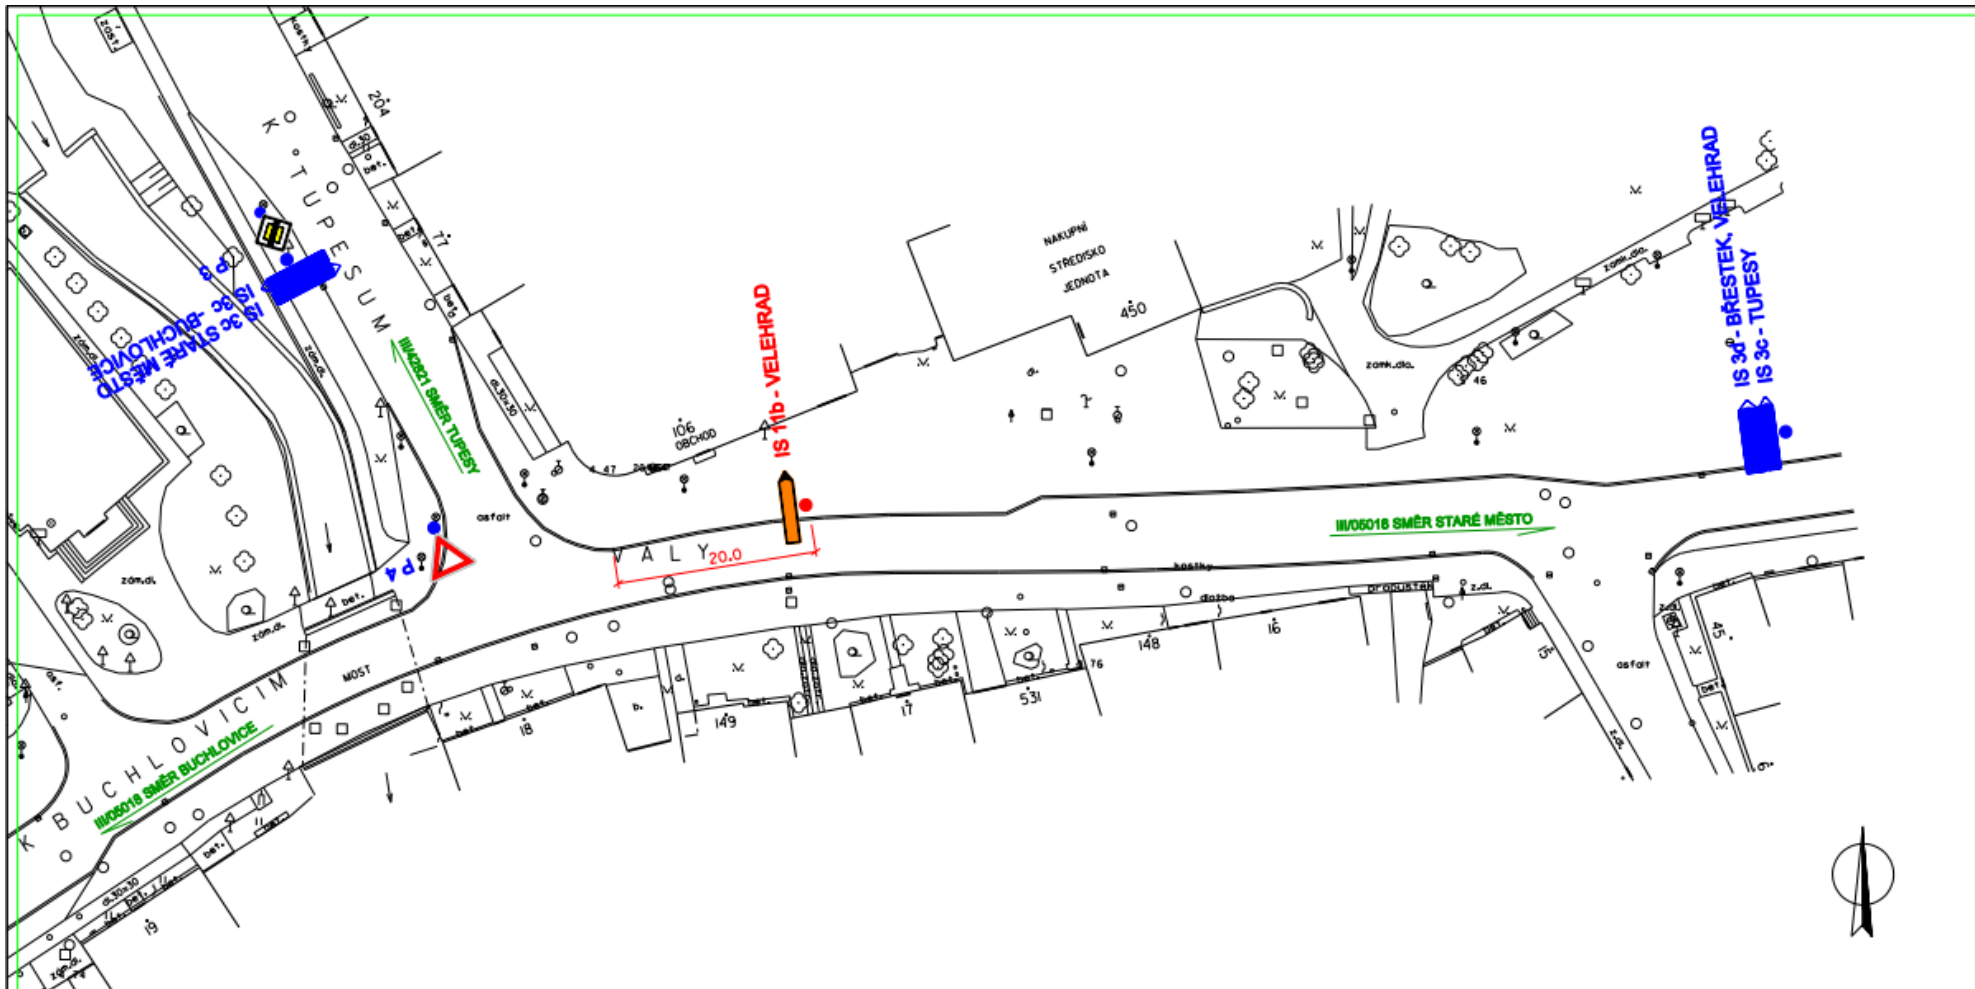
PROJEKTOVAL ING. J. KUNČÍK	KRESLIL	ZODP. PROJ. ING. J. KUNČÍK	KONTROLOVAL ING. J. KUNČÍK	ING. JAROSLAV KUNČÍK PROJEKTANT DOPRAVNÍCH STAVĚŮ UH. BRDŮ - TĚŠOV ŠKOLNÍ 115	
MÍSTO	STARÉ MĚSTO	KRAJ	ZLÍNSKÝ	ZAK. ČÍSLO	1172/22
POŘADATEL	MOTOKLUB STARÉ MĚSTO Z.S.			DATUM	02/2022
NÁZEV AKCE	MOTOCYKLOVÉ ZÁVODY SLOVÁCKÝ OKRUH UZÁVÍRKA STARÉ MĚSTO - ZÁVOD PŘECHODNÉ DOPRAVNÍ ZNAČENÍ			STUPEŇ	ZD
				FORMÁT	2 A4
				MĚŘÍTKO	1:500
NÁZEV VÝKRESU	SITUACE Č. 41 - ZLECHOV - SMĚR STARÉ MĚSTO			ARCHIV. ČÍSLO	13070
				ČÍSLO SOUPRAVY	ČÍSLO VÝKRESU 45.



LEGENDA BAREVNÉHO ODLIŠENÍ POPISŮ ZNAČEK:

	STÁVAJÍCÍ DOPRAVNÍ ZNAČENÍ
	NOVĚ NAVRŽENÉ DOPRAVNÍ ZNAČENÍ
	RUŠENÉ DOPRAVNÍ ZNAČENÍ


PROJEKTOVAL ING. J. KUNČÍK	KRESLIL	ZODP. PROJ. ING. J. KUNČÍK	KONTROLOVAL ING. J. KUNČÍK	ING. JAROSLAV KUNČÍK PROJEKTANT DOPRAVNÍCH STAVĚB UH. BRD - TĚŠOV ŠKOLNÍ 116	
MÍSTO STARÉ MĚSTO	KRAJ ZLÍNSKÝ	ZAK. ČÍSLO 1172/22		DATUM 02/2022	
POŘADATEL MOTOKLUB STARÉ MĚSTO Z.S.	NÁZEV AKCE MOTOCYKLOVÉ ZÁVODY SLOVÁCKÝ OKRUH UZÁVŘKA STARÉ MĚSTO - ZÁVOD PŘECHODNÉ DOPRAVNÍ ZNAČENÍ		STUPEŇ ZD		
NÁZEV VÝKRESU SITUACE Č. 42 - ZLECHOV STŘED OBCE			FORMÁT 2 A4	MĚŘÍTKO 1:500	ARCHIV. ČÍSLO 13071
			ČÍSLO SOUPRAVY	ČÍSLO VÝKRESU	46.

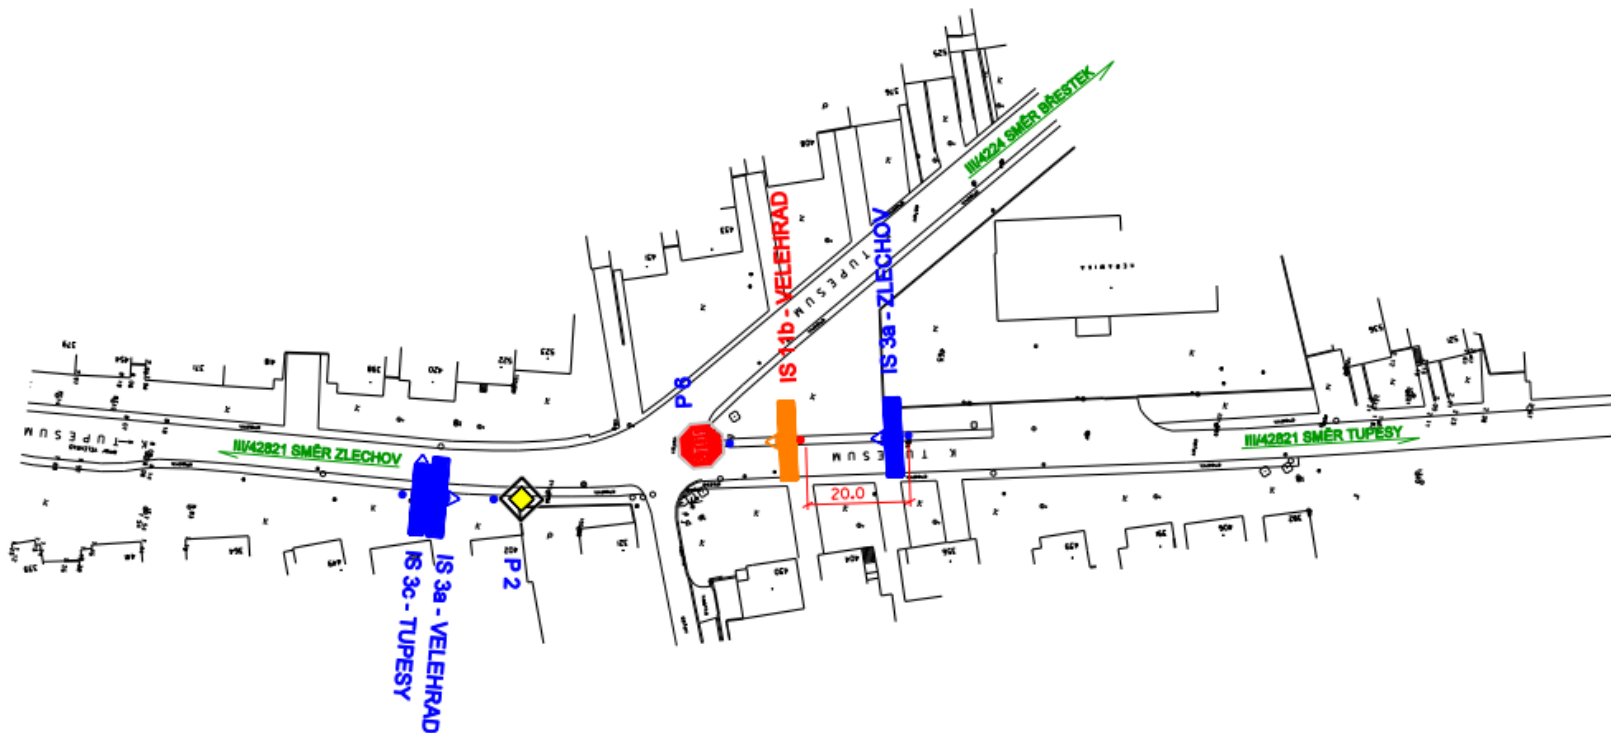

LEGENDA BAREVNÉHO ODLIŠENÍ POPISŮ ZNAČEK:

	STÁVAJÍCÍ DOPRAVNÍ ZNAČENÍ
	NOVĚ NAVRŽENÉ DOPRAVNÍ ZNAČENÍ
	RUŠENÉ DOPRAVNÍ ZNAČENÍ


PROJEKTOVAL ING. J. KUNČÍK	KRESLIL	ZODP. PROJ. ING. J. KUNČÍK	KONTROLOVAL ING. J. KUNČÍK	ING. JAROSLAV KUNČÍK PROJEKTANT DOPRAVNÍCH STAVEB UH. BRD - TĚŠOV 8KOLNÍ 116	
MÍSTO STARÉ MĚSTO	KRAJ KRAJ	ZLÍNSKÝ	ZAK. ČÍSLO 1172/22	DATUM 02/2022	
POŘADATEL MOTOKLUB STARÉ MĚSTO Z.S.	MOTOCYKLOVÉ ZÁVODY SLOVÁCKÝ OKRUH UZÁVÍRKA STARÉ MĚSTO - ZÁVOD PŘECHODNÉ DOPRAVNÍ ZNAČENÍ			STUPEŇ ZD	
NÁZEV VÝKRESU SITUACE Č. 43 - ZLECHOV SMĚR TUPEŠY				FORMÁT 2 A4	
				MĚŘÍTKO 1:500	
				ARCHIV. ČÍSLO 13072	
				ČÍSLO SOUPRAVY 47.	ČÍSLO VÝKRESU 47.

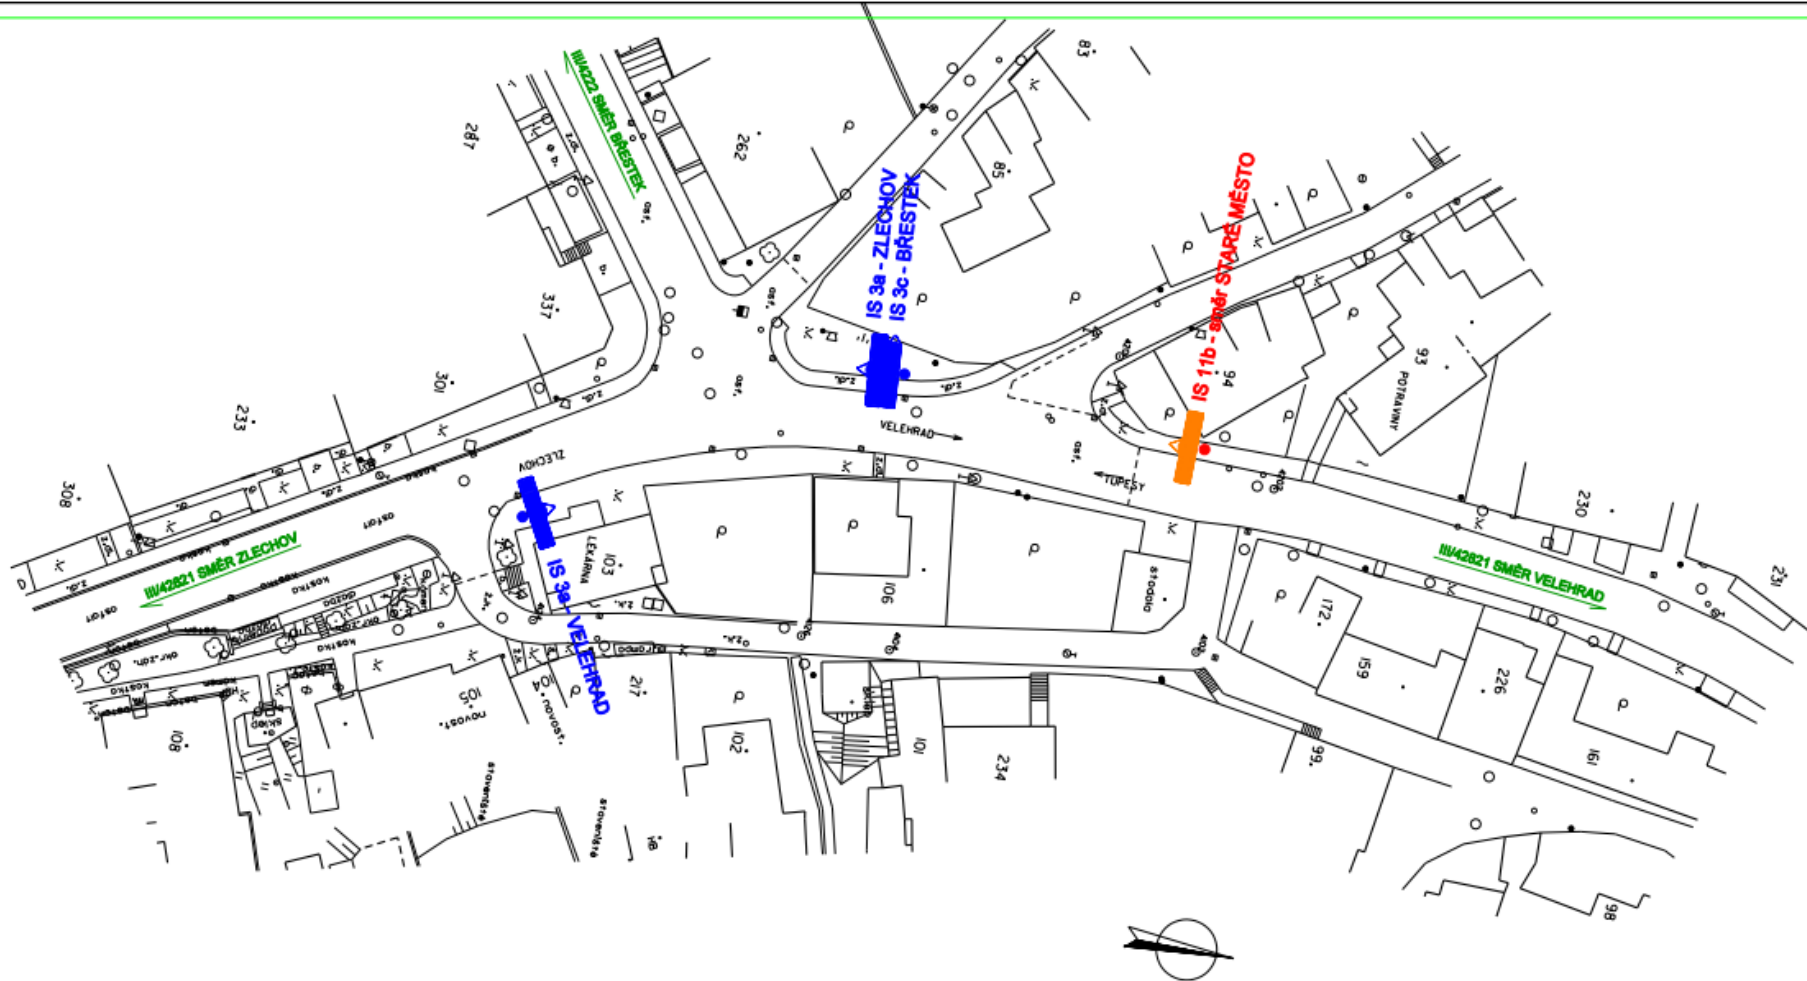

LEGENDA BAREVNÉHO ODLIŠENÍ POPISŮ ZNAČEK:

	STÁVAJÍCÍ DOPRAVNÍ ZNAČENÍ
	NOVĚ NAVRŽENÉ DOPRAVNÍ ZNAČENÍ
	RUŠENÉ DOPRAVNÍ ZNAČENÍ


PROJEKTOVAL	KRESLIL	ZODP. PROJ.	KONTROLOVAL	ING. JAROSLAV KUNČÍK		
ING. J. KUNČÍK		ING. J. KUNČÍK	ING. J. KUNČÍK	PROJEKTANT DOPRAVNÍCH STAVĚB		
				UH. BROD - TĚŠOV ŠKOLNÍ 115		
MÍSTO	STARÉ MĚSTO	KRAJ	ZLÍNSKÝ	ZAK. ČÍSLO	1172/22	
POŘADATEL	MOTOKLUB STARÉ MĚSTO Z.S.			DATUM	02/2022	
NÁZEV AKCE	MOTOCYKLOVÉ ZÁVODY SLOVÁCKÝ OKRUH				STUPEŇ	ZD
	UZÁVÍRKA STARÉ MĚSTO - ZÁVOD				FORMÁT	2 A4
	PŘECHODNÉ DOPRAVNÍ ZNAČENÍ				MĚŘÍTKO	1:500
NÁZEV VÝKRESU	SITUACE Č. 44 - TUPEŠY				ARCHIV. ČÍSLO	13073
				ČÍSLO SOUPRAVY	ČÍSLO VÝKRESU	
					48.	

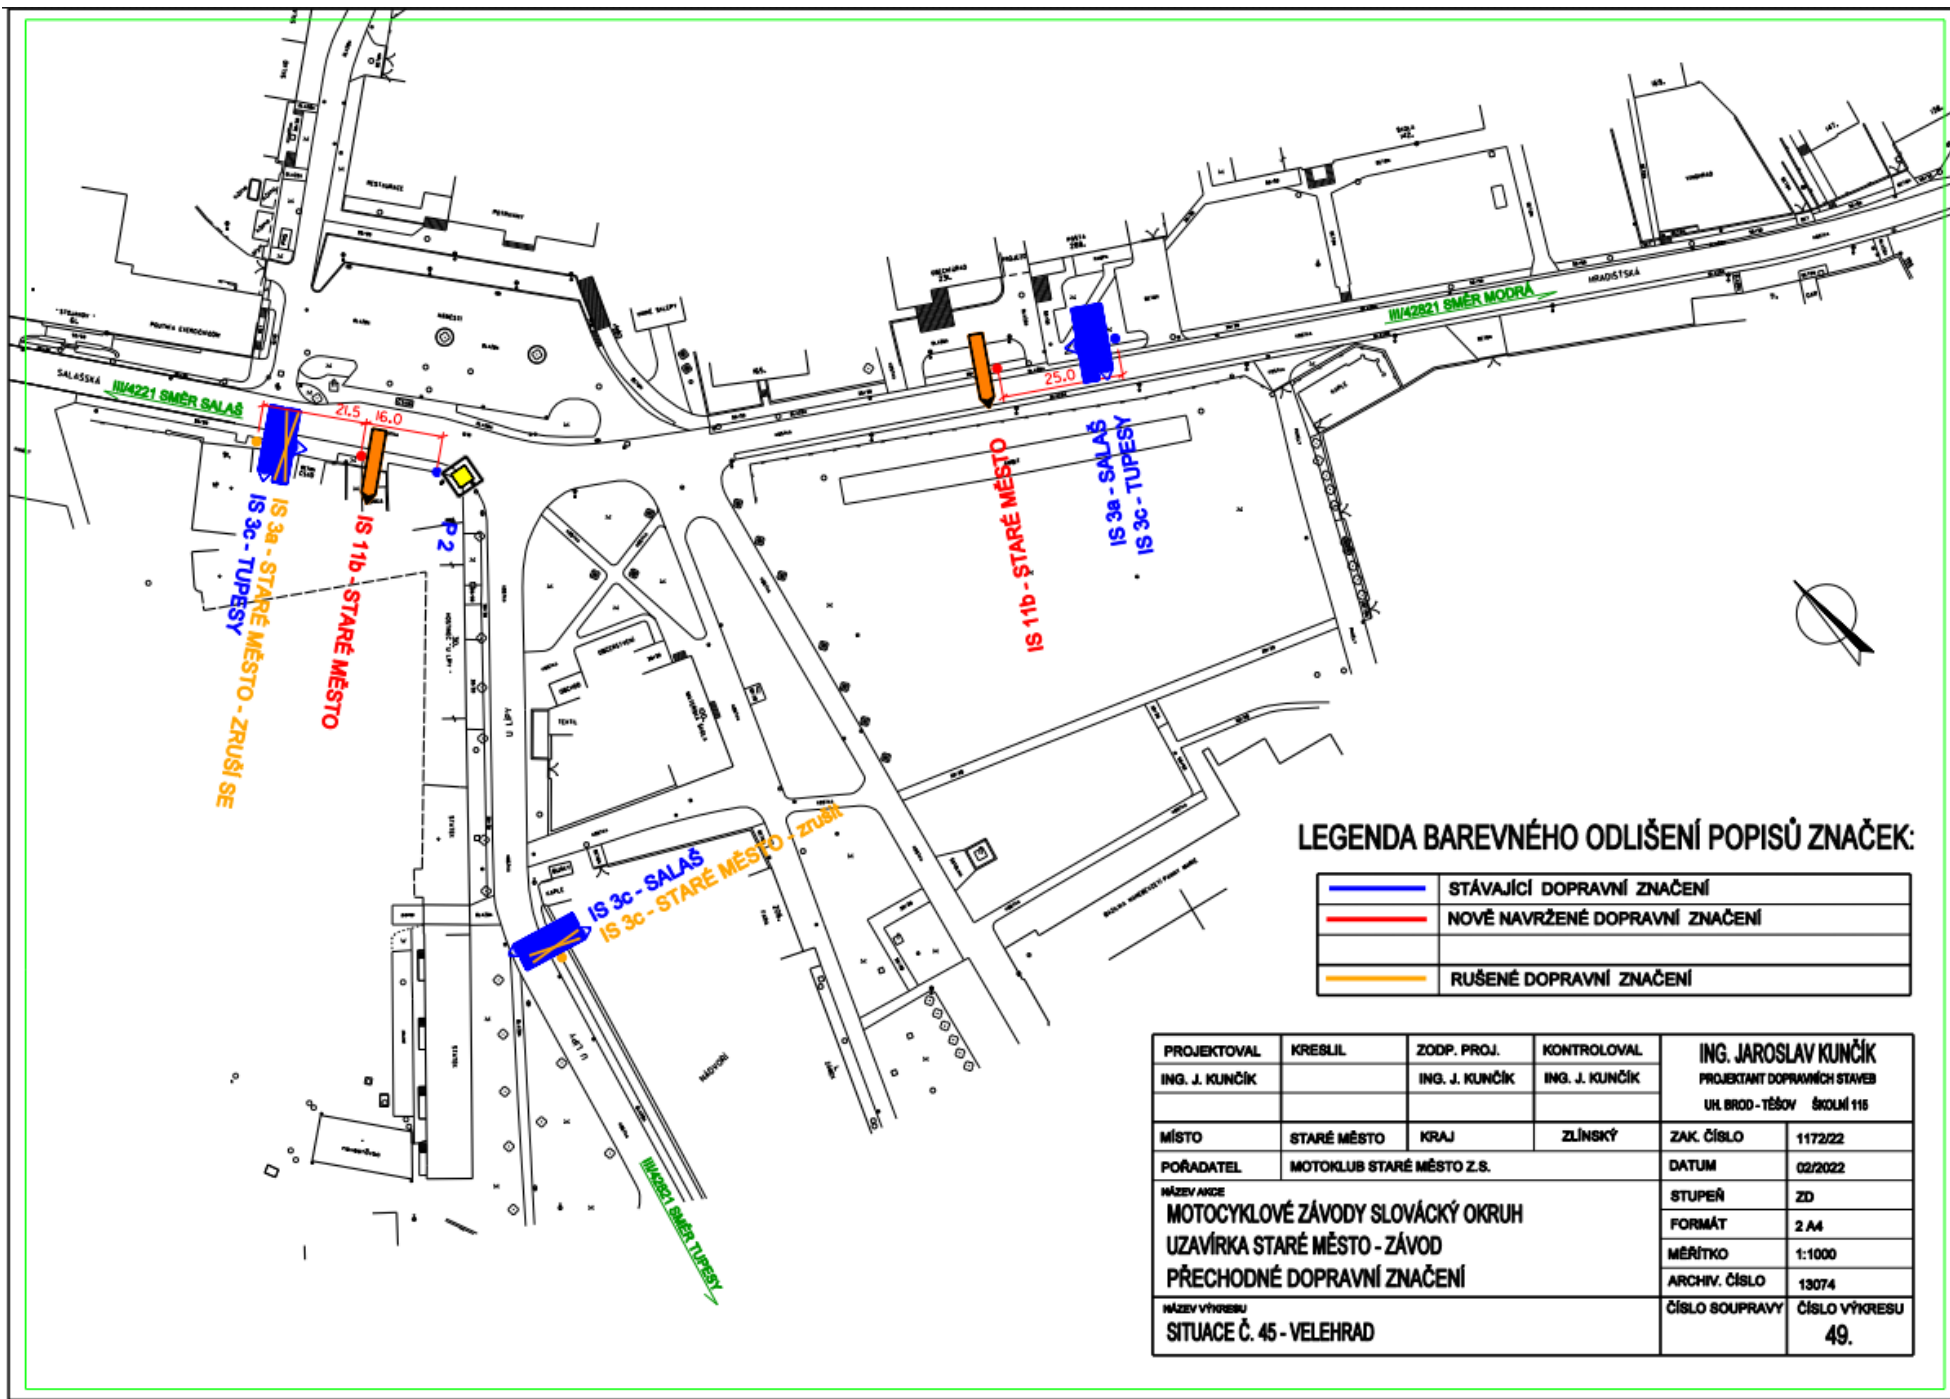

LEGENDA BAREVNÉHO ODLIŠENÍ POPISŮ ZNAČEK:

	STÁVAJÍCÍ DOPRAVNÍ ZNAČENÍ
	NOVĚ NAVRŽENÉ DOPRAVNÍ ZNAČENÍ
	RUŠENÉ DOPRAVNÍ ZNAČENÍ

PROJEKTOVAL	KRESLIL	ZODP. PROJ.	KONTROLOVAL	ING. JAROSLAV KUNČÍK	
ING. J. KUNČÍK		ING. J. KUNČÍK	ING. J. KUNČÍK	PROJEKTANT DOPRAVNÍCH STAVEB	
				UH. BROD - TĚŠOV ŠKOLNÍ 115	
MÍSTO	STARÉ MĚSTO	KRAJ	ZLÍNSKÝ	ZAK. ČÍSLO	1172/22
POŘADATEL	MOTOKLUB STARÉ MĚSTO Z.S.			DATUM	02/2022
NÁZEV AKCE	MOTOCYKLOVÉ ZÁVODY SLOVÁCKÝ OKRUH UZÁVÍRKA STARÉ MĚSTO - ZÁVOD PŘECHODNÉ DOPRAVNÍ ZNAČENÍ			STUPEŇ	ZD
				FORMÁT	2 A4
				MĚŘÍTKO	1:1000
				ARCHIV. ČÍSLO	13074
NÁZEV VÝKRESU	SITUACE Č. 45 - VELEHRAD			ČÍSLO SOUPRAVY	ČÍSLO VÝKRESU
					49.

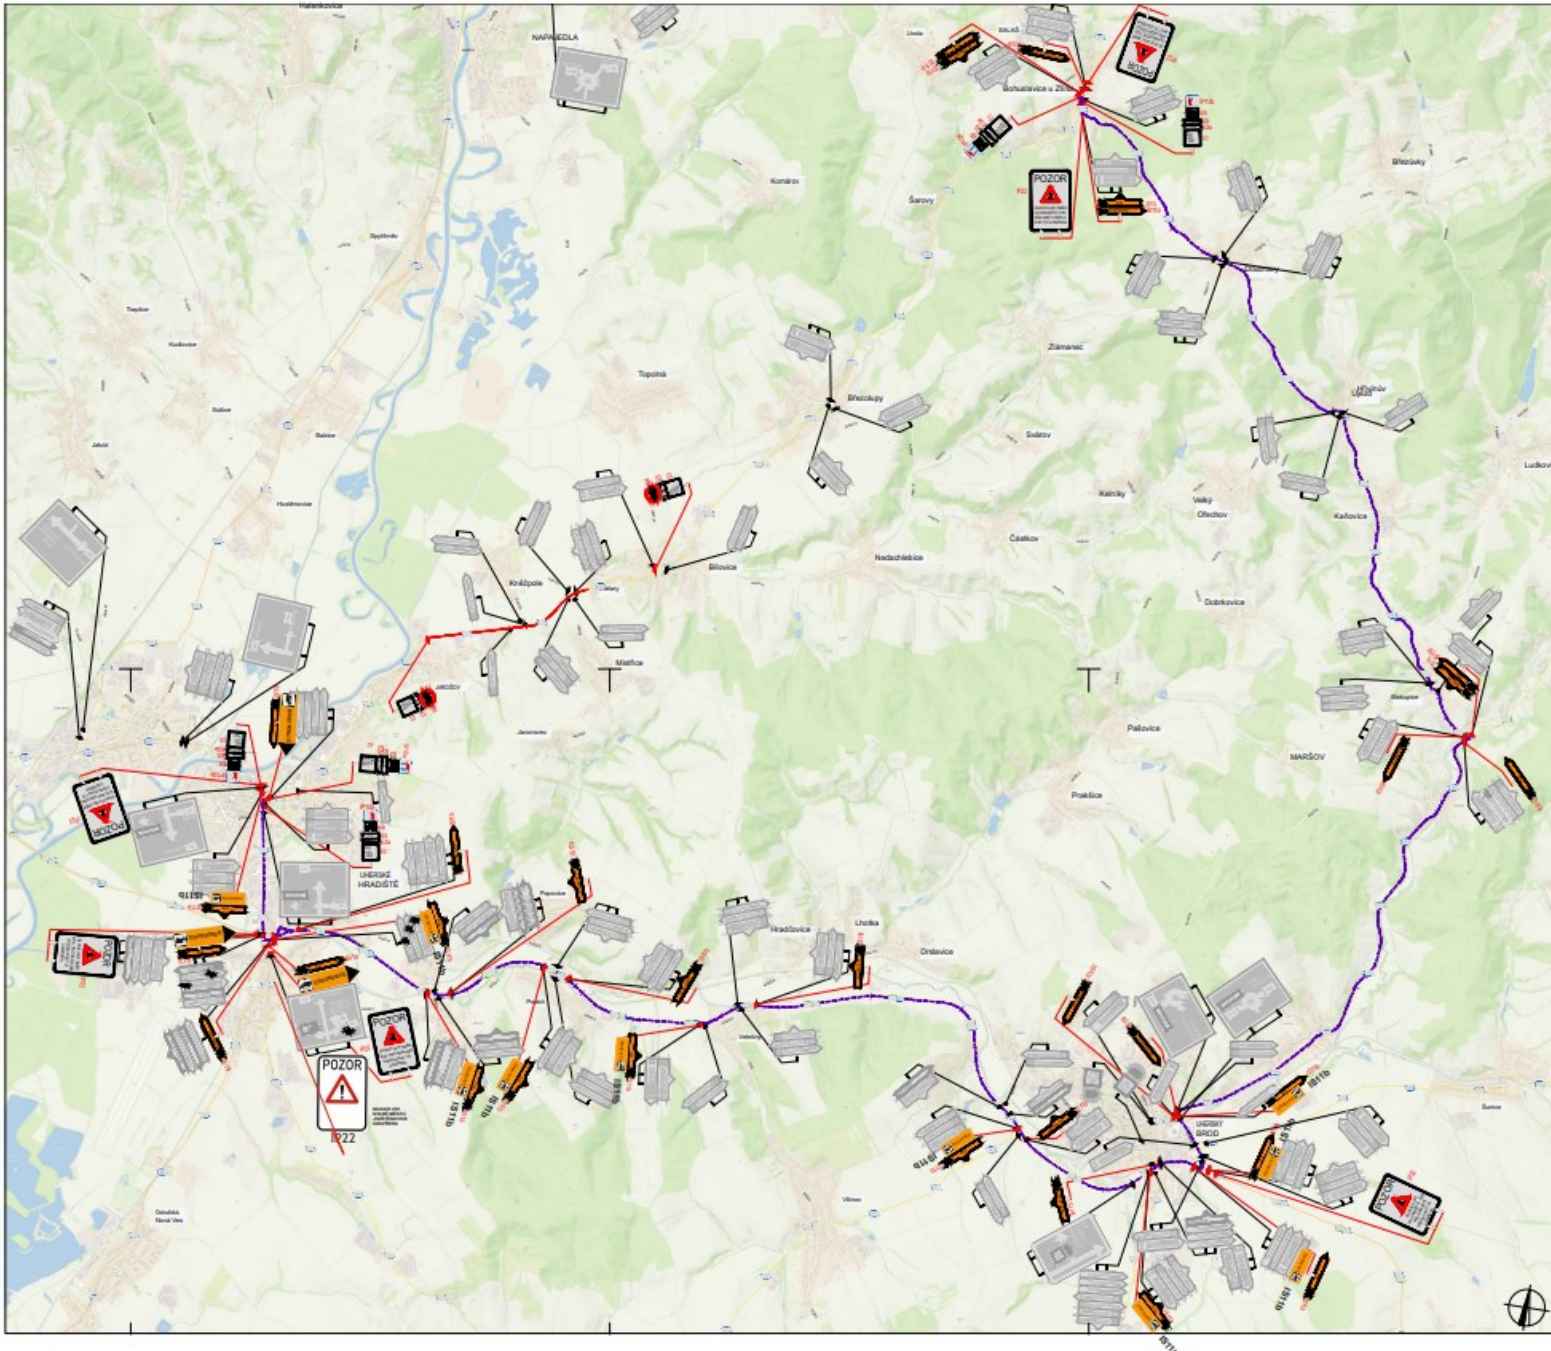

OT uzavírky v Jarošově doplněná o IS11b uzavírky I/55


POLICE ČESKÉ REPUBLIKY - MÚP		
PLÁNOVÝ ÚČEL VYJÁDŘENÍ JE 1 POK.	SOULADNĚ S POZ. ZNAK. UZAVÍRKOU A OZNAČENÍ TRASOU	SOULADNĚ S POZ. ZNAK. UZAVÍRKOU A OZNAČENÍ TRASOU



LEGENDA

Bc. Michaela Grycová Ing. Mgr. Josef Janík			Datum: 11/2023 Projekt: 902x594
SILNICE 81497: UHERSKÉ HRADIŠTĚ - BÍLOVICE SITUACE DOPRAVNĚ-INŽENÝRSKÝCH OPATŘENÍ Objednávková značka:			

exit 32

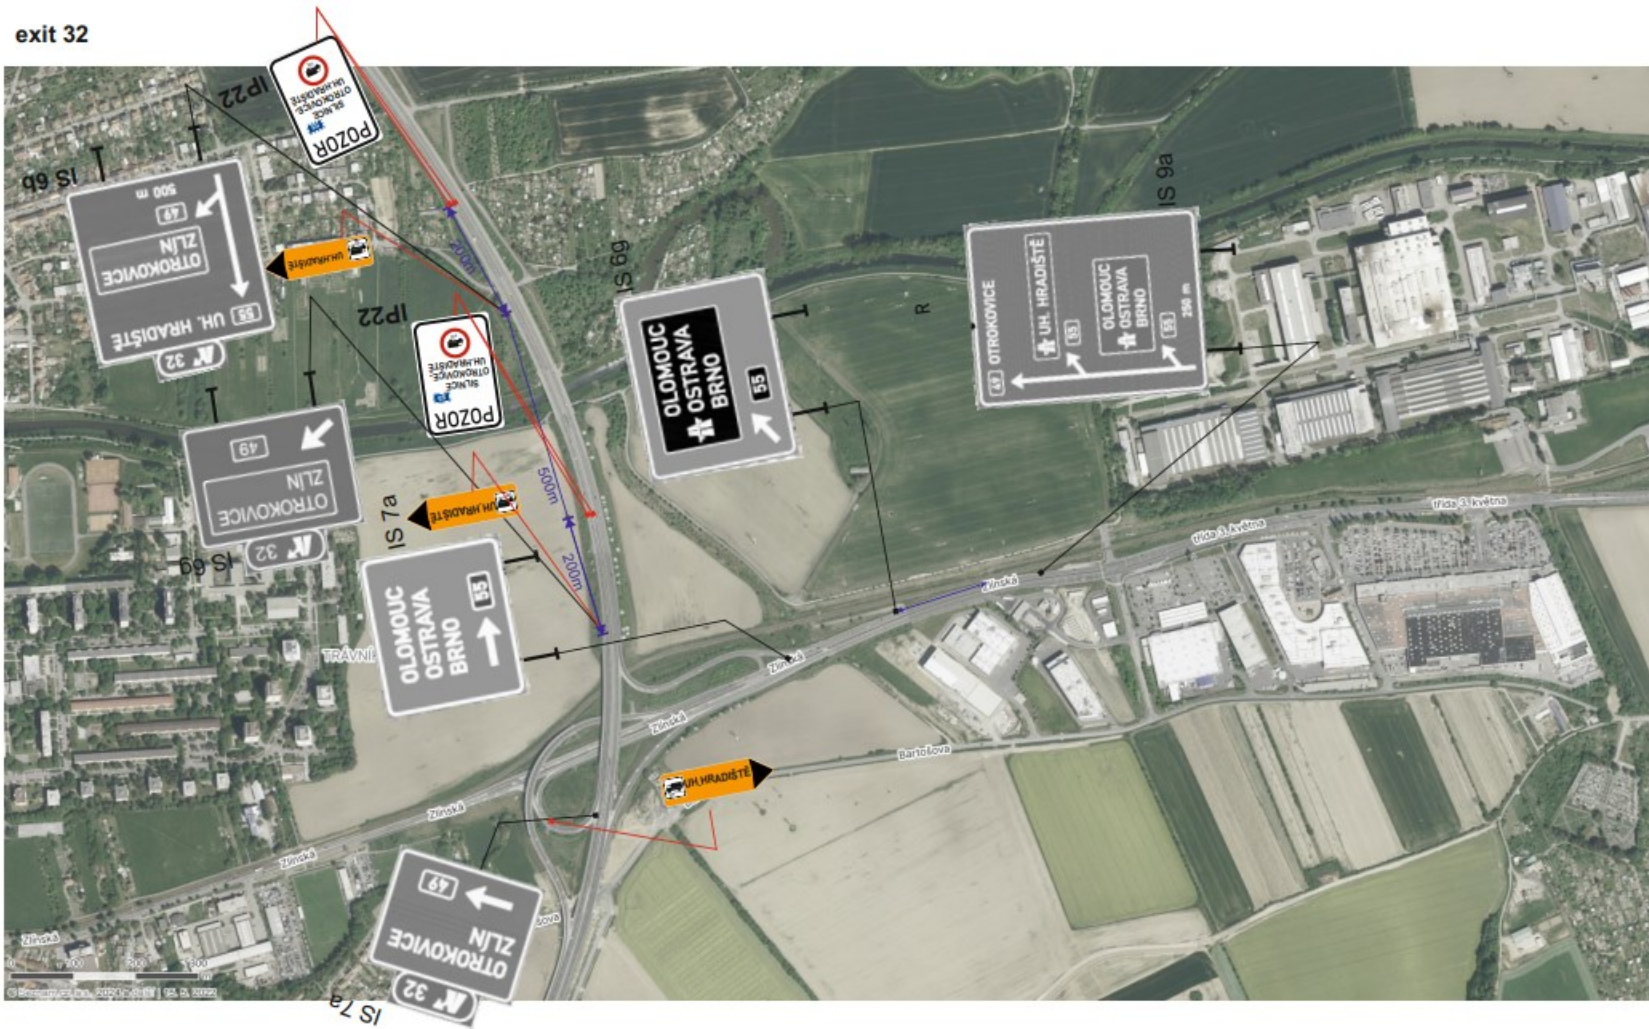

**Stávající cíle na trvalých směrových šípkách
které budou v rozporu budou zneplatněny**




Napajedla
Uh. Hradiště

Objízdná trasa pro NA ve směru od Otrokovic a Hulína

Hulín



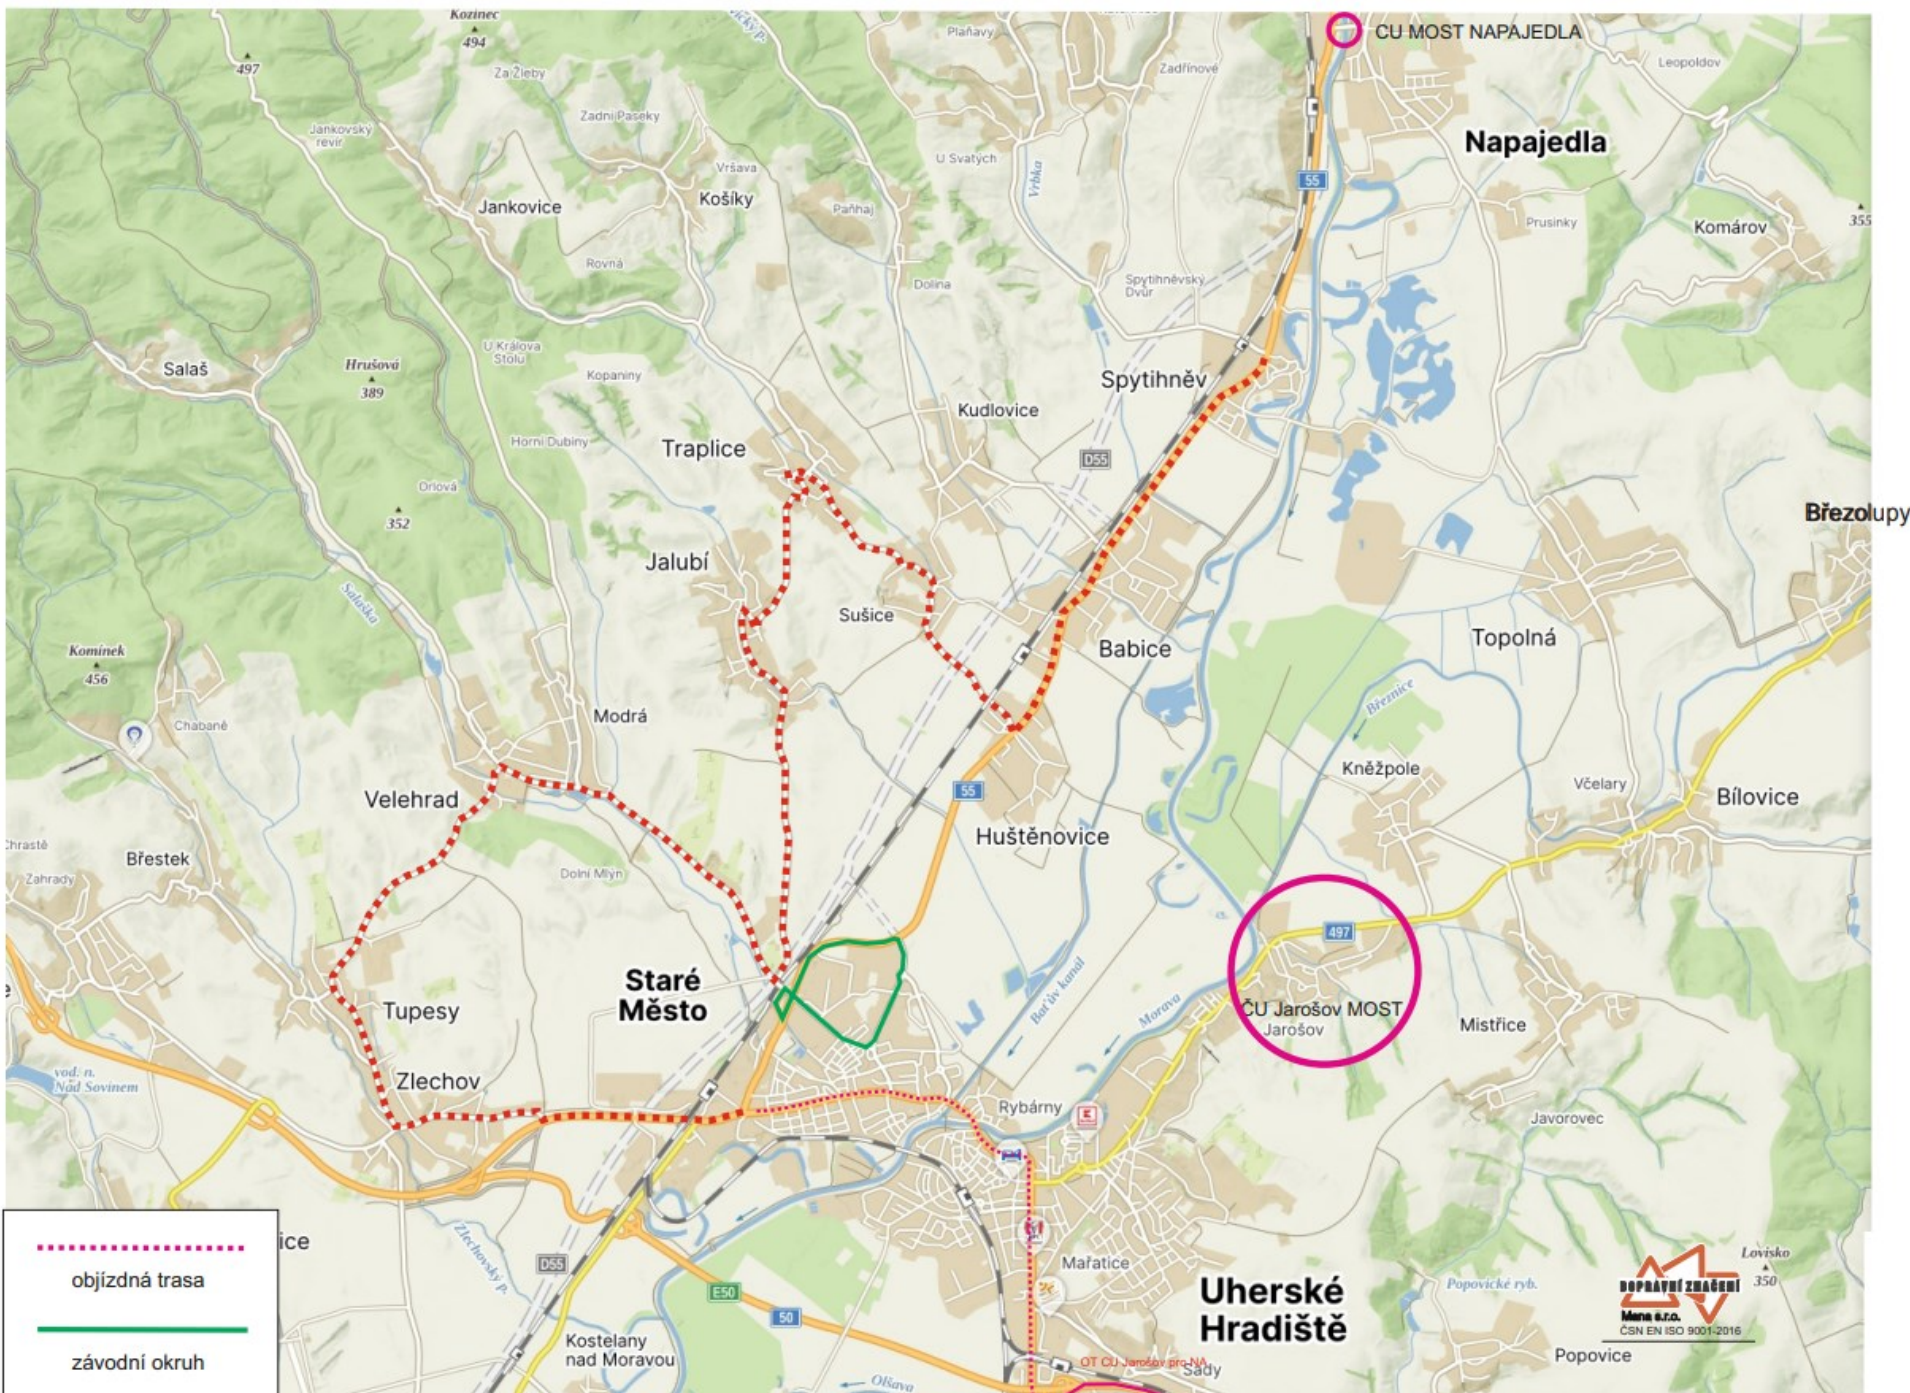

objízdná trasa

závodní okruh

OPRAVNÉ ZNAČENÍ
MIRA s.r.o.
CSN EN ISO 9001:2016